

KUCHNIA - ZABUDOWA MEBLOWA - wizualizacja uproszczona



W sprawach niejasnych do niniejszej dokumentacji dopuszcza się kontakt z projektantem. Wszelkie ustalenia ostateczne Wykonawca ma obowiązek skonsultować z inwestorem.


 Studio Projektowe ZMIANA	NAZWA PROJEKTU Kuchnia - zab. mebl. 28-10-22	NR UMOWY	
		SKALA	1:50
PROJEKTANT Marta Glass 506 584 794	INWESTOR Dorota Ryb**	NR STRONY	1
		PODPIS INWESTORA	
		PODPIS PROJEKTANTA	

Spis treści

1. Kuchnia - Wizualizacja uproszczona
2. Spis treści
3. Kuchnia - Specyfikacja ogólny zarys
4. Kład Q1, Q1-b
5. Kład Q2
6. Kład Q3, Q3-b
7. Kłady dla Wyspy: w1 - w4
8. Błaty razem
9. Kuchnia - Wymiarowanie ścian
10. Kuchnia - Przyłącza ścienne
11. Kuchnia - Przyłącza sufitowe
12. Kuchnia - Przyłącza wod-kan
13. Wentylacja
14. Sztukateria przysufitowa, maskownice
15. Przekrój Sz-Sz

 Studio Projektowe ZMIANA	NAZWA PROJEKTU Kuchnia - zab. mebl. 28-10-22	NR UMOWY	
		SKALA	1:50
		NR STRONY	2
PROJEKTANT Marta Glass 506 584 794	INWESTOR Dorota Ryb**	PODPIS INWESTORA	
		PODPIS PROJEKTANTA	

Kuchnia - zabudowa meblowa

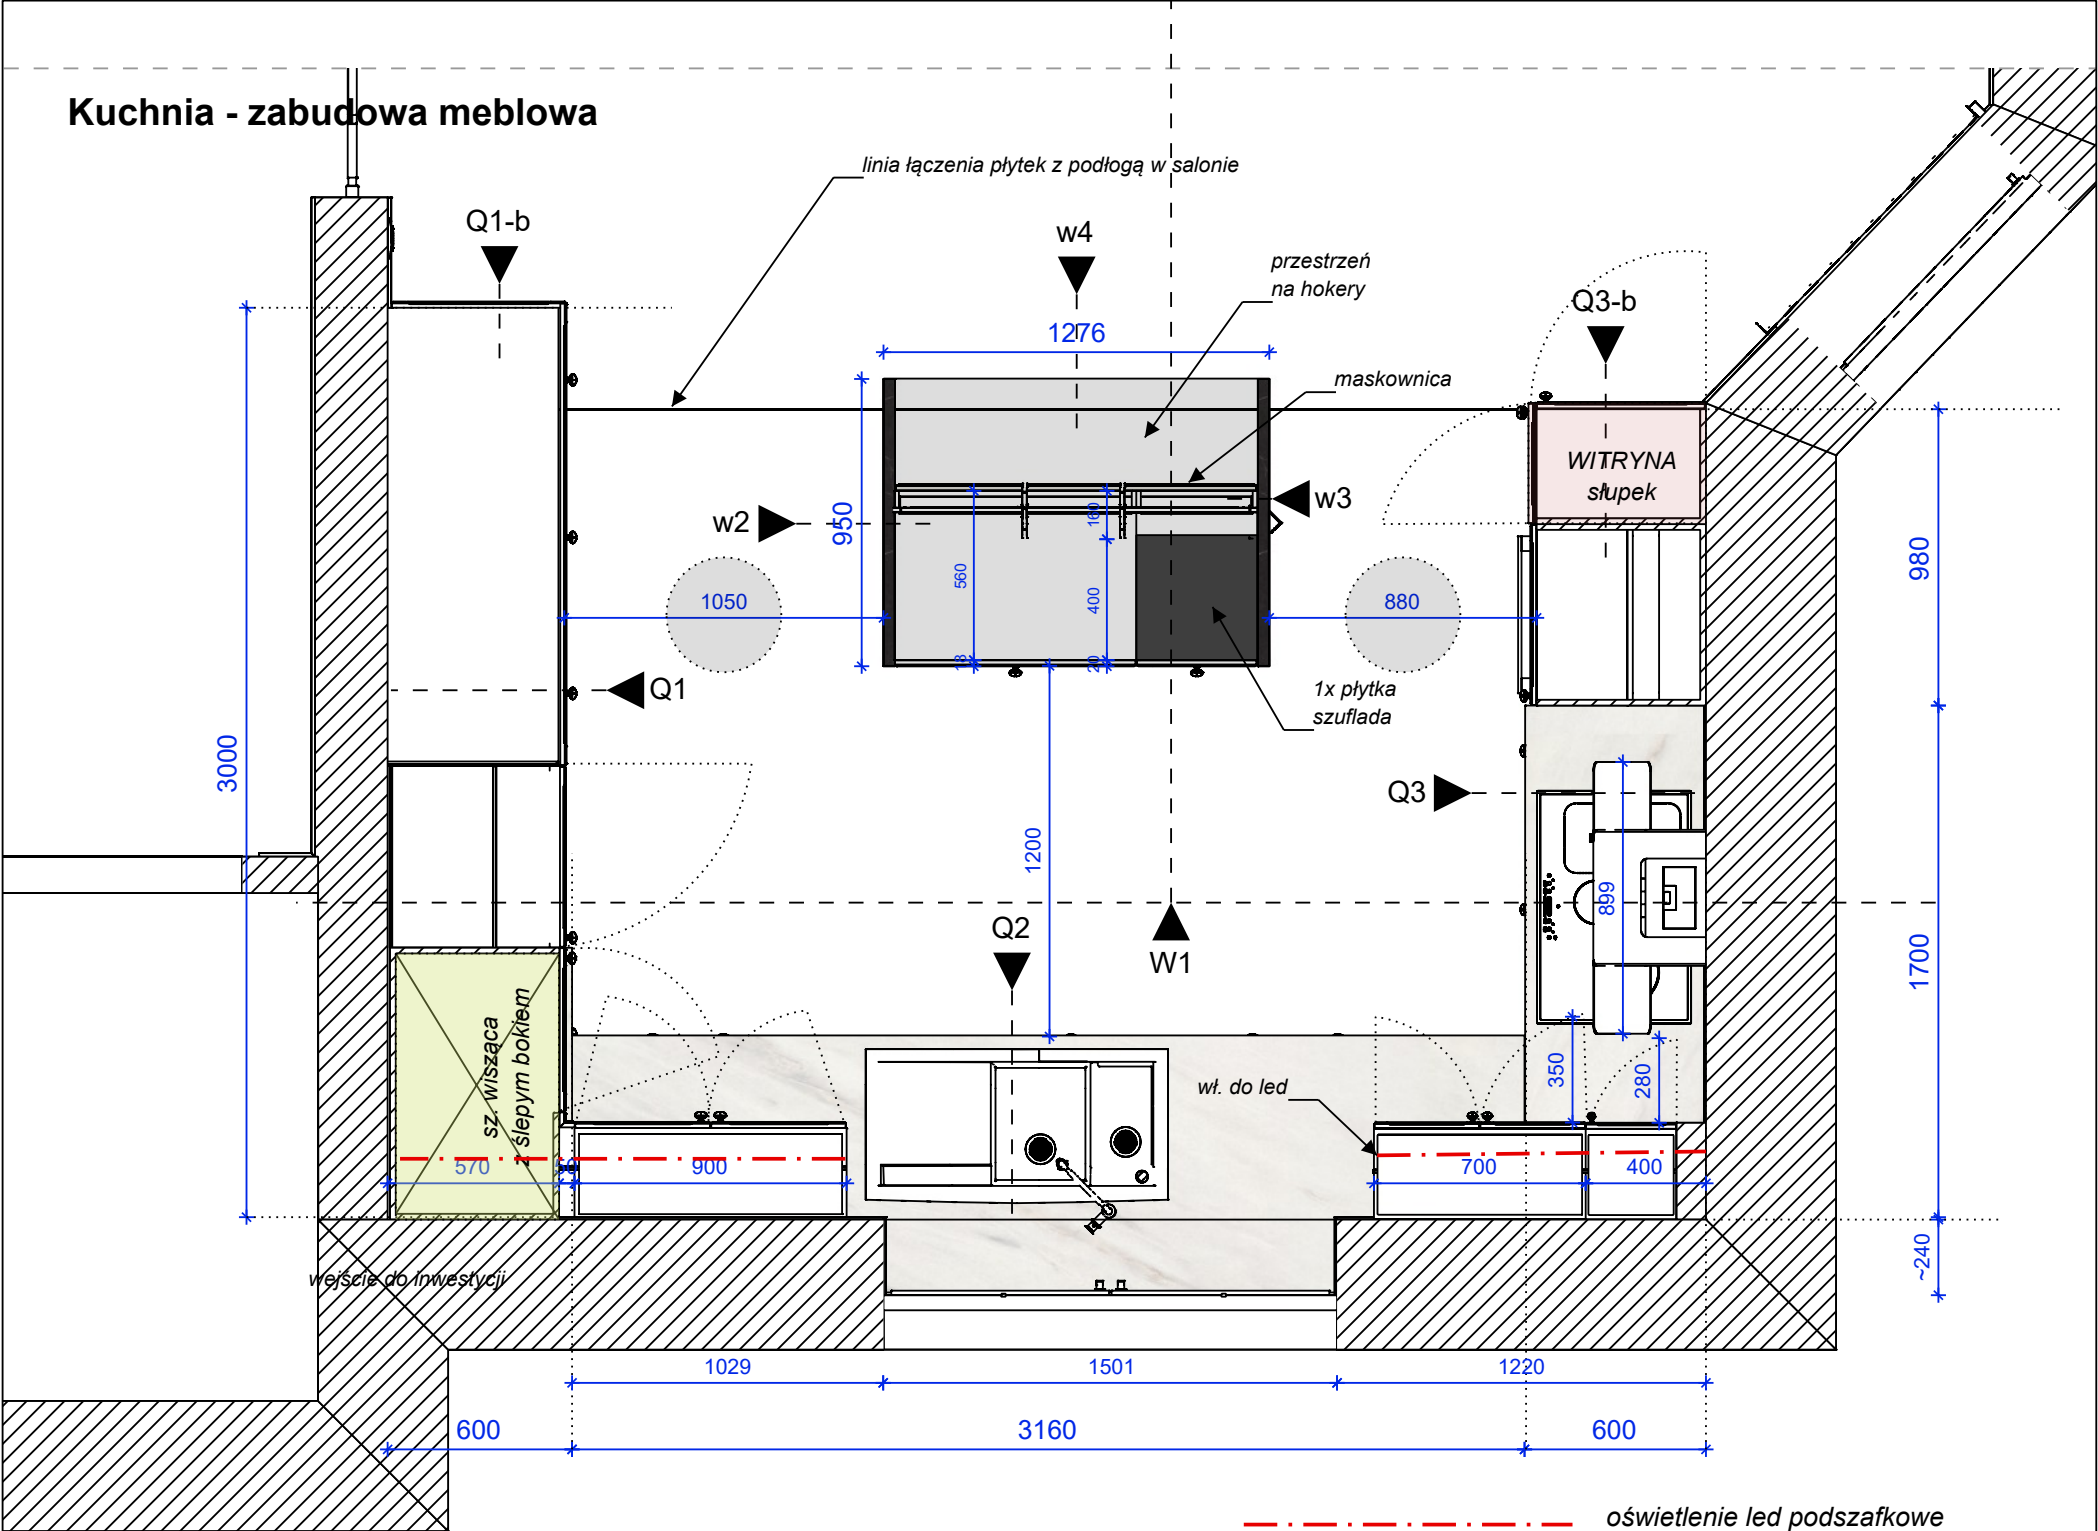

Specyfikacja

dokumentacja do aranżacji na potrzeby wyceny szacunko

- zabudowa meblowa wg widoków, uwzględnia:
- adaptację w zabudowie akwarium (kład Q1)
 - osadzenie AGD w zabudowie: lodówka, zmywarka, piekarnik, mikrofalówka (brak danych dot. producenta)
 - okap wolnowiszący - NORTBERG
 - blat kuchenny do uzgodnienia z inwestorem, kamienny - wybór klienta, w projekcie: okleinowany 38mm
 - blat kuchenny - mieszany - wciągu zabudowy kuch - jasny wg dalszej dokumentacji, wyspa ciemny,
 - nogi blatowe na wyspie wg rys, w jednej nodze blatowej otwór na montaż gniazd podblatowych chowanych
 - wyspa kuchenna z szafkami od strony kuchni, od strony salonu pełna płyta maskująca
 - osadzenie szafek dolnych na płytkach i częściowo na podłodze drewnianej

Fronty:

- pełne fr - lakierowane, frezowane, kolor: biały mat
- witrynowe fr - lakier, biały mat + przezroczyste szkło
- korpusy: biała płyta meblowa + rekomendowane w zabudowie koło akwarium - biały akryl mat
- boki maskujące na szafkach wiszących, lakier czarny mat,
- cokoły białe dla białych szafek, czarne dla szafek w wyspie

Wykończenia i oświetlenie:

- szafki wiszące i słupki - zwieńczone koroną, zastosowanie korony z oświetleniem led dla całej przestrzeni salonu z kuchnią
- jednolitym typem maskownicy przysufitowej - sztukateryjnej, lakierowane: biały mat
- oświetlenie pod szafkami wiszącymi w dolnym wieńcu w podfrezowaniu, led, włącznik dotykowy
- gałki lub uchwyty ustalić ostateczny wybór z inwestorem

Wykonawca zobowiązany jest do weryfikacji wszelkich wymiarów, ścian po tynkach, przyłącza elektryczne i wod-kan.
Pomiary do aranżacji pobrano w stanie surowym.
Projekt koncepcyjny., należy ostateczną wersję kuchni potwierdzić z klientem.

UWAGA.


Plan osadzenia wyspy kuchennej uzgodniony z inwestorem. Inwestor ma świadomość, że wymiary ciągów komunikacyjnych są poniżej standardów, wyraża na nie zgodę i nie będzie rościł zastrzeżeń do studia projektowego ani do wykonawcy.

UWAGA!
wysokość dla:
wysokie słupki, szafki wiszące
determinuje osadzenie sztukaterii
dla salonu i kuchni

Dokumentację winno się rozpatrywać w oparciu o sporządzoną wizualizację


	NR RYS.	NAZWA PROJEKTU	SKALA	INWESTOR	PROJEKTANT	PODPIS
		Kuchnia - zab. mebl. 28-10-22	1:50	Dorota Ryb**	Marta Glass 506 584 794	

Kład Q1

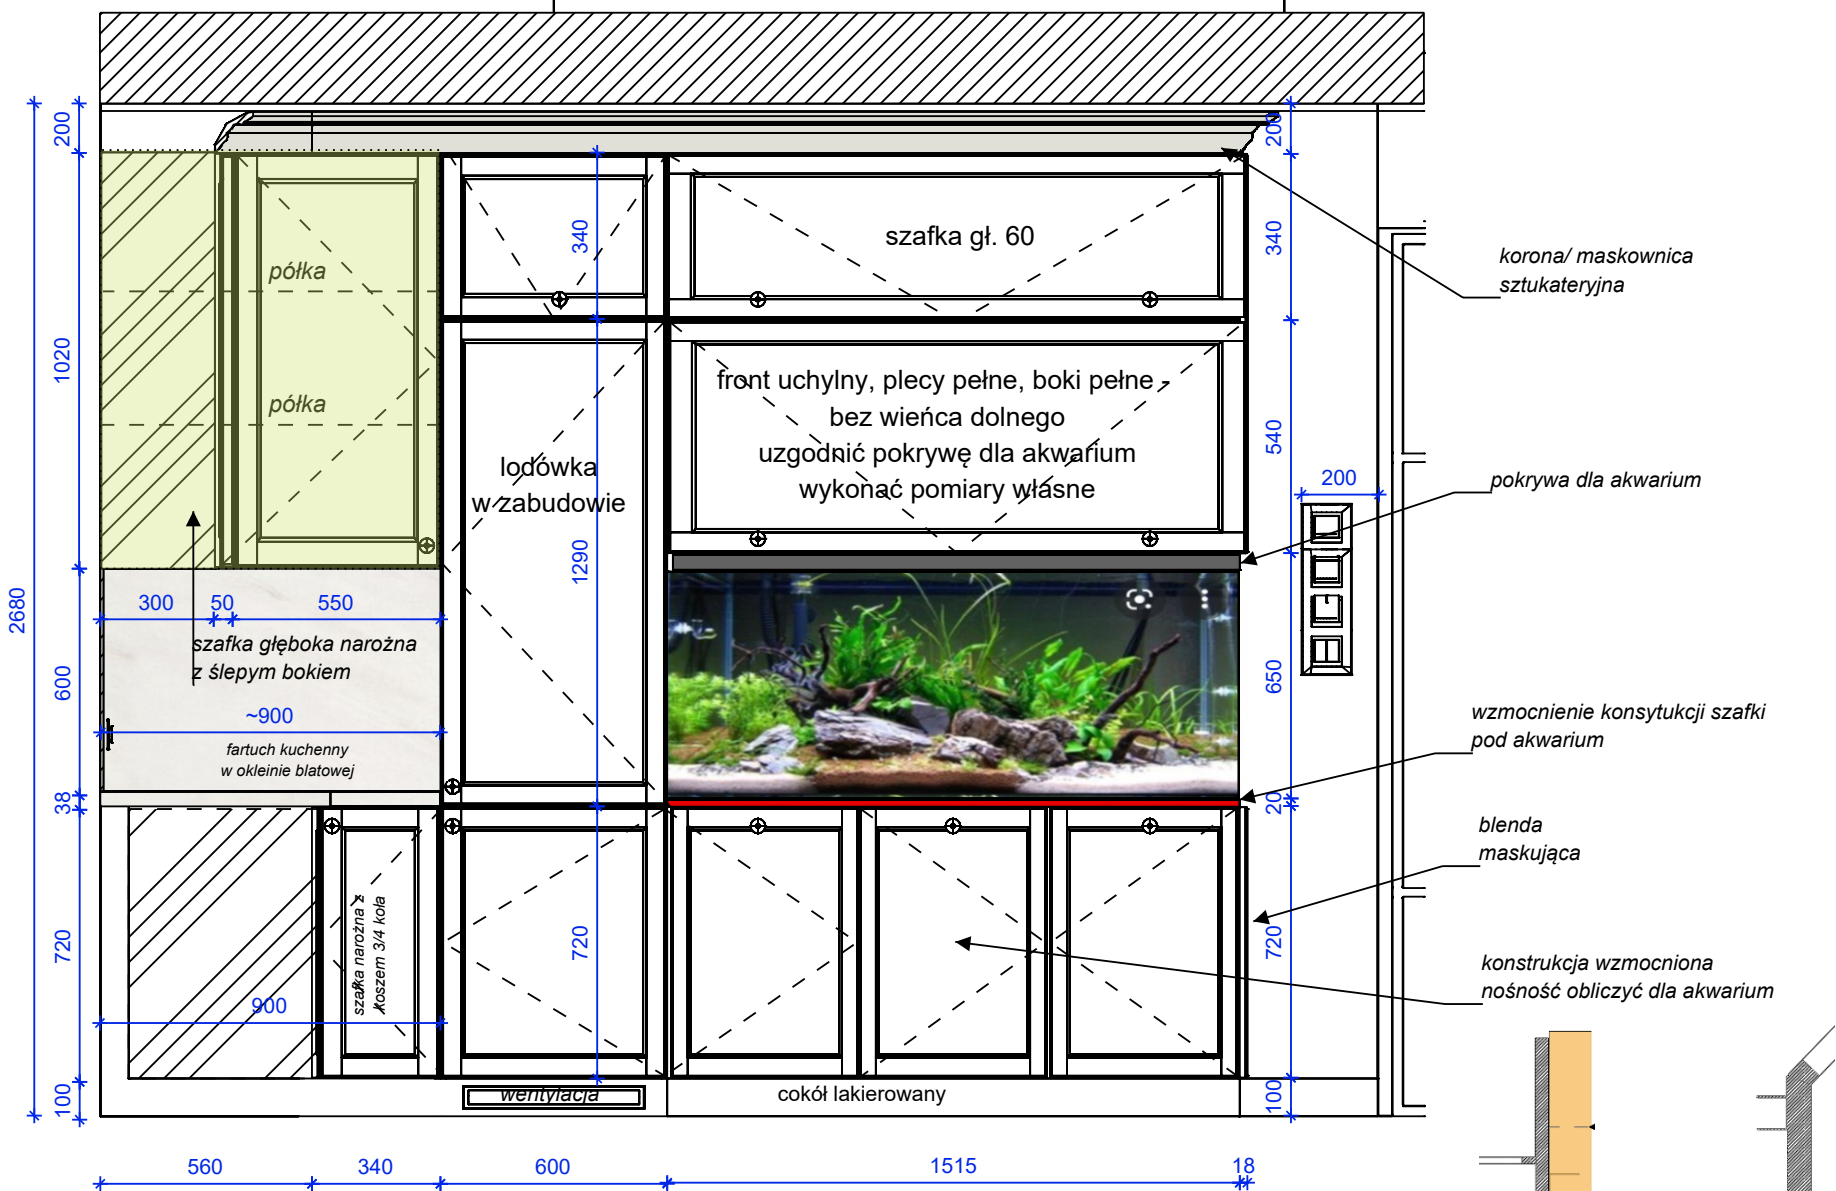

UWAGA! konstrukcja szafki - postumentu pod akwariem, wykonać z półką, otwór w plecach na przył. WK


Kład Q1-b

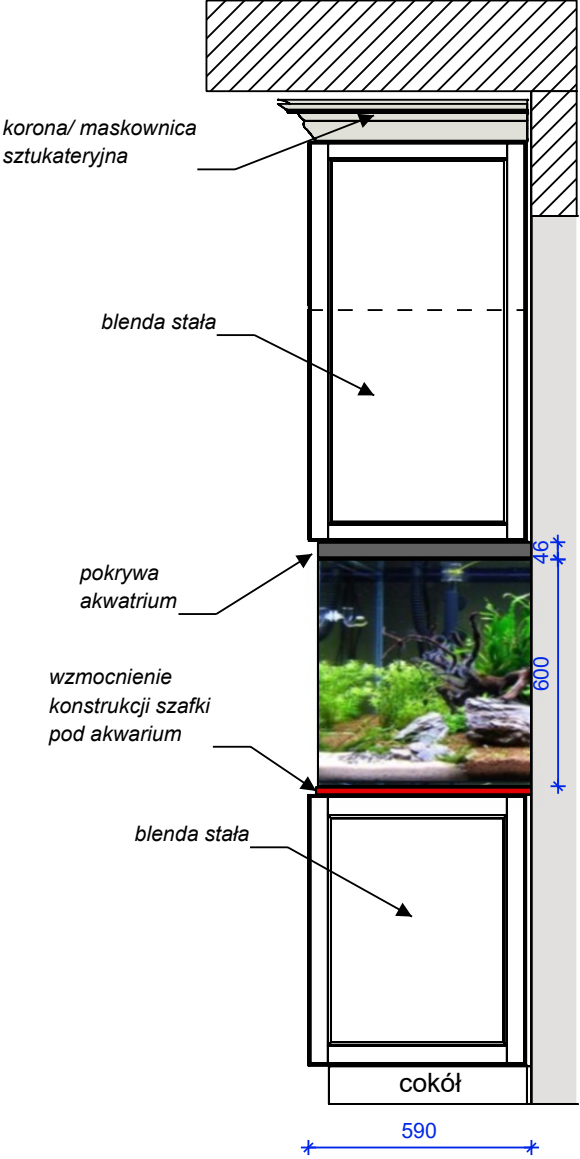


Cokoły wykonać 150 - wys. osadzenia blatu kuchennego do weryfikacji , determinant: wys. osadzenia okna

		NAZWA PROJEKTU	NR UMOWY	
Studio Projektowe ZMIANA		Kuchnia - zab. mebl. 28-10-22	SKALA	1:50
			NR STRONY	4
PROJEKTANT Marta Glass 506 584 794		INWESTOR Dorota Ryb**	PODPIS INWESTORA	
			PODPIS PROJEKTANTA	


Kład Q2

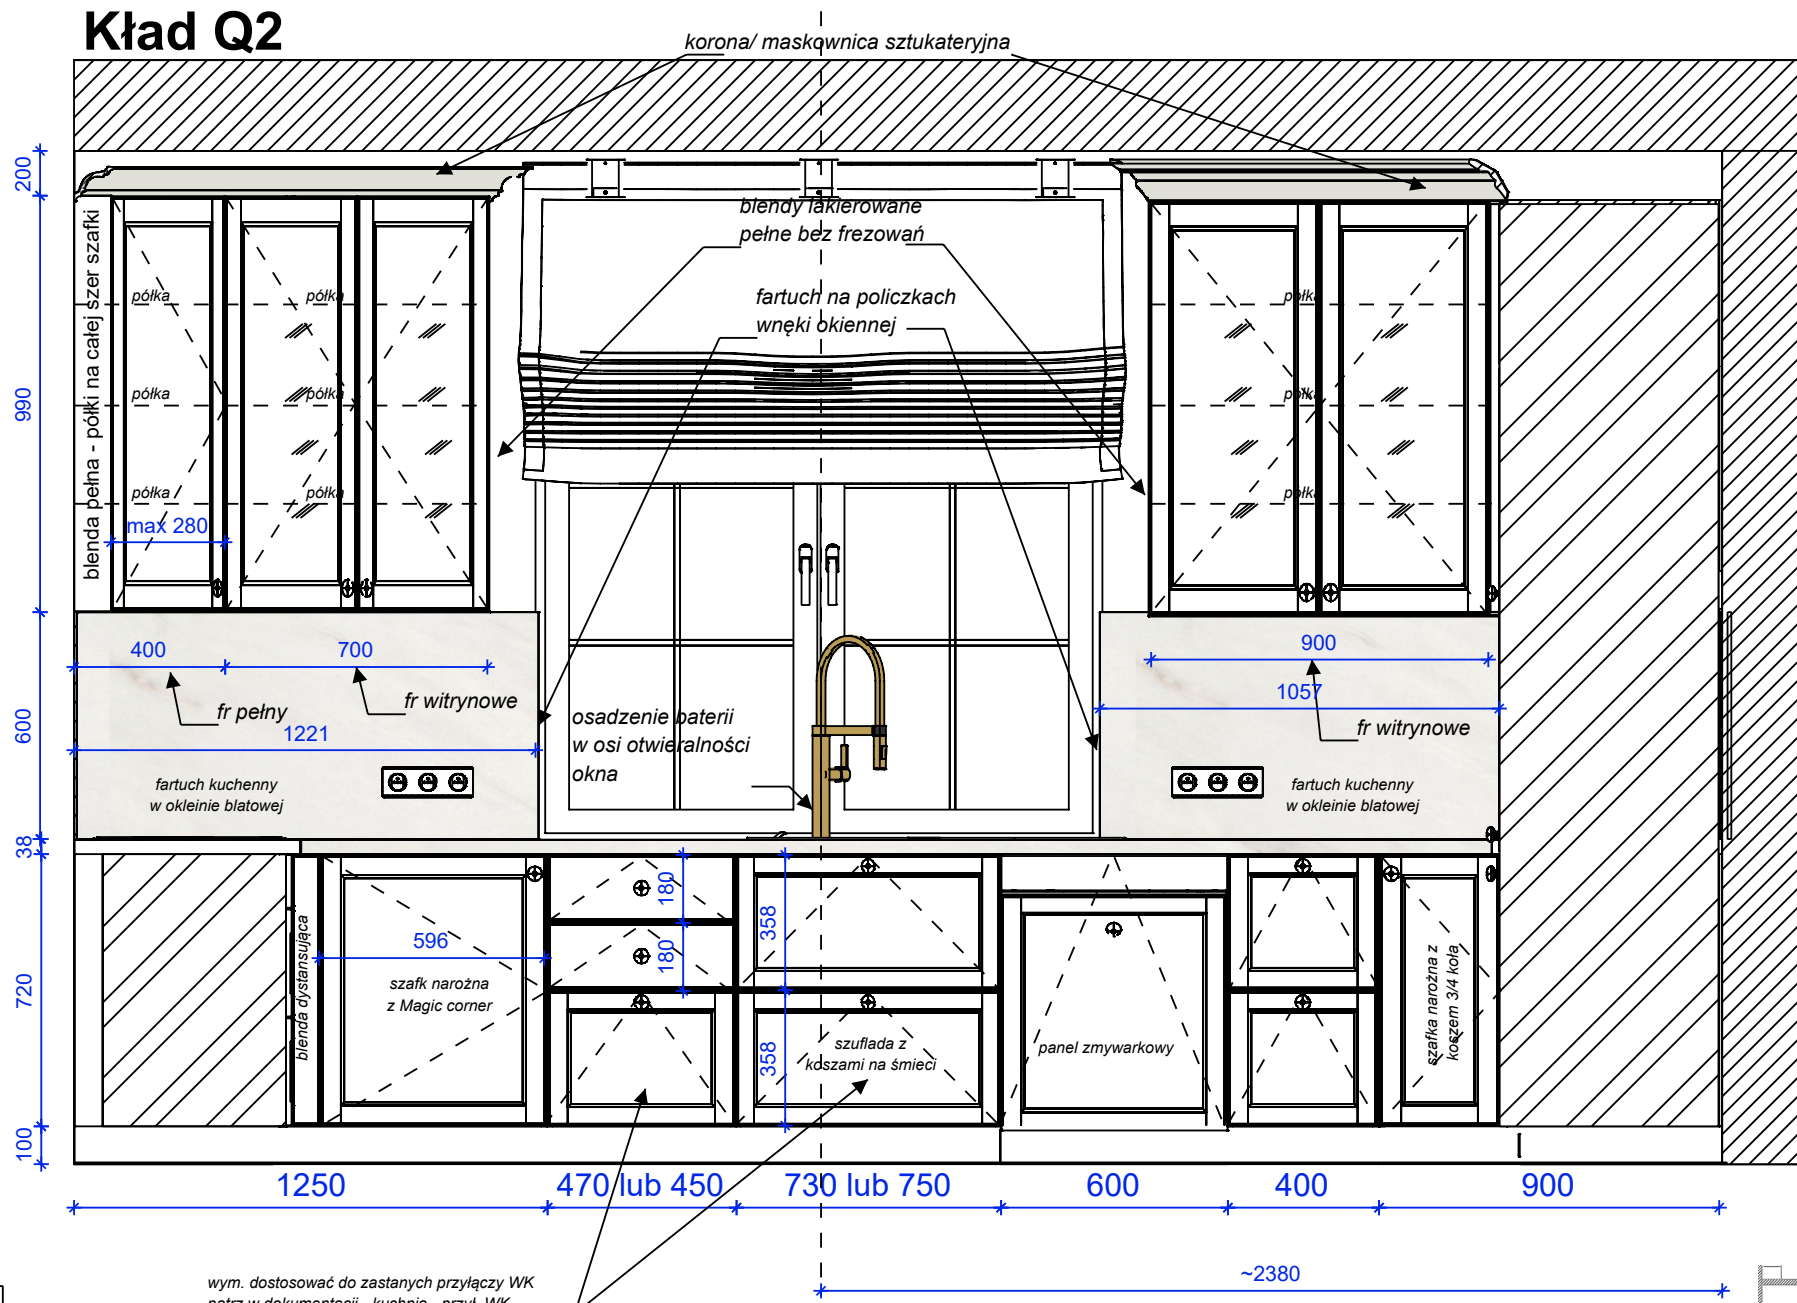

Cokoły wykonać 150 - wys. osadzenia blatu kuchennego do weryfikacji , determinant: wys. osadzenia okna

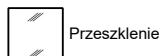


wym. dostosować do zastanych przyłączy WK patrz w dokumentacji - kuchnia - przyt. WK

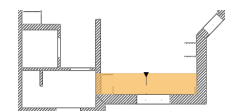


	NR RYS.	NAZWA PROJEKTU Kuchnia - zab. mebl. 28-10-22	SKALA 1:20	INWESTOR Dorota Ryb**	PROJEKTANT Marta Glass 506 584 794	PODPIS PROJEKTANTA
--	----------------	--	----------------------	---------------------------------	--	---------------------------

Kład Q3

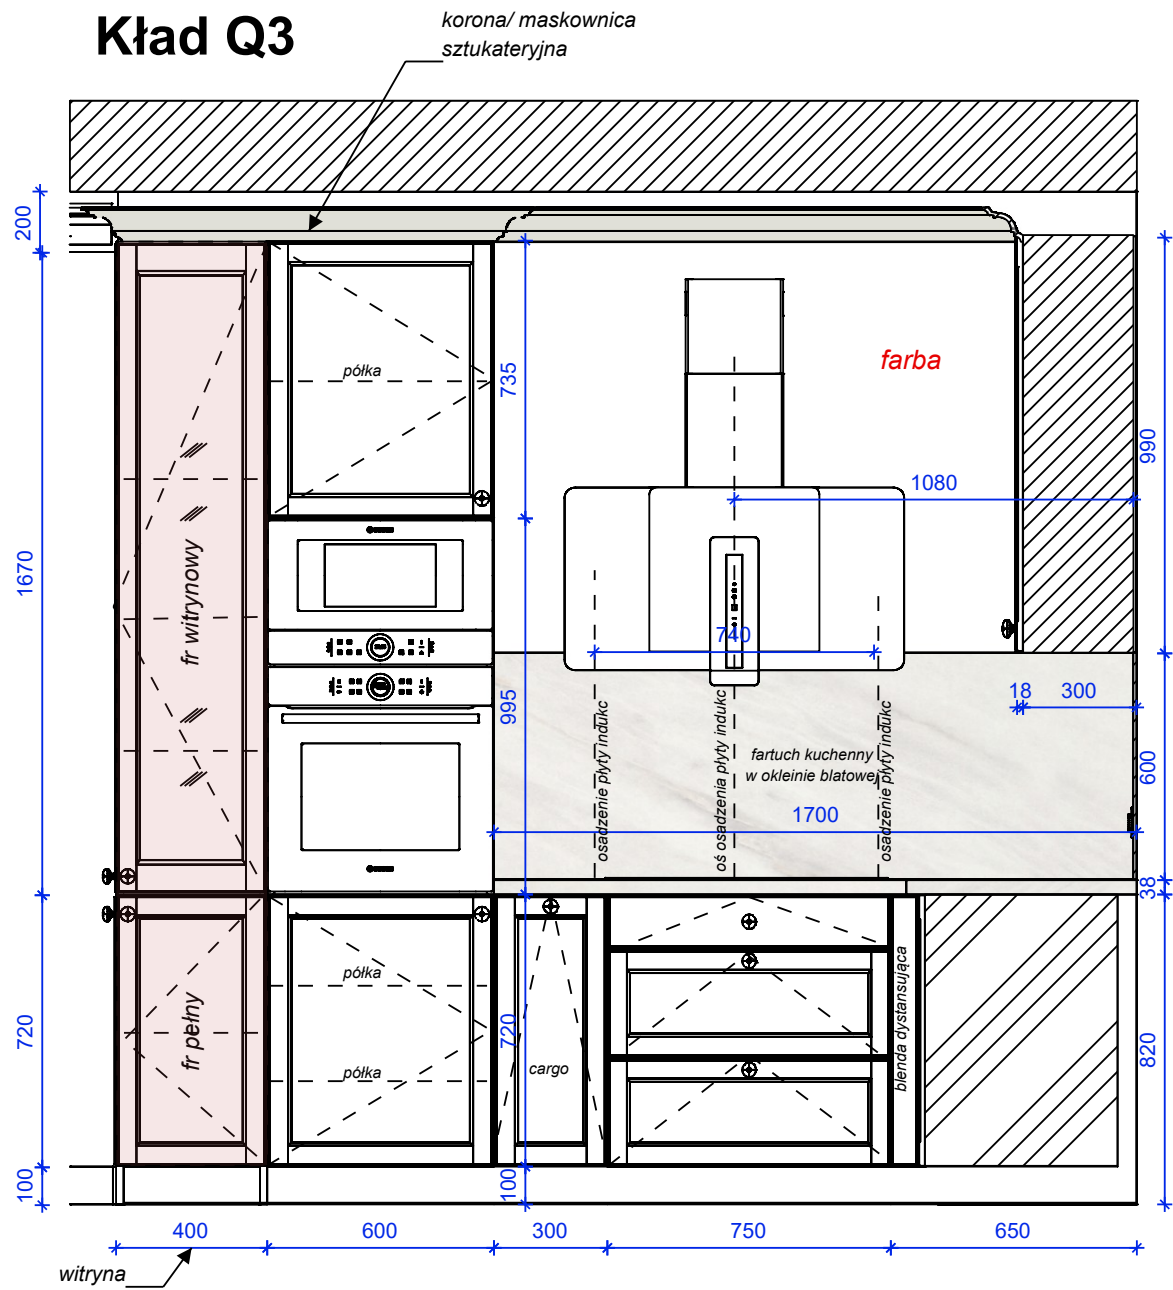



Kład Q3-b

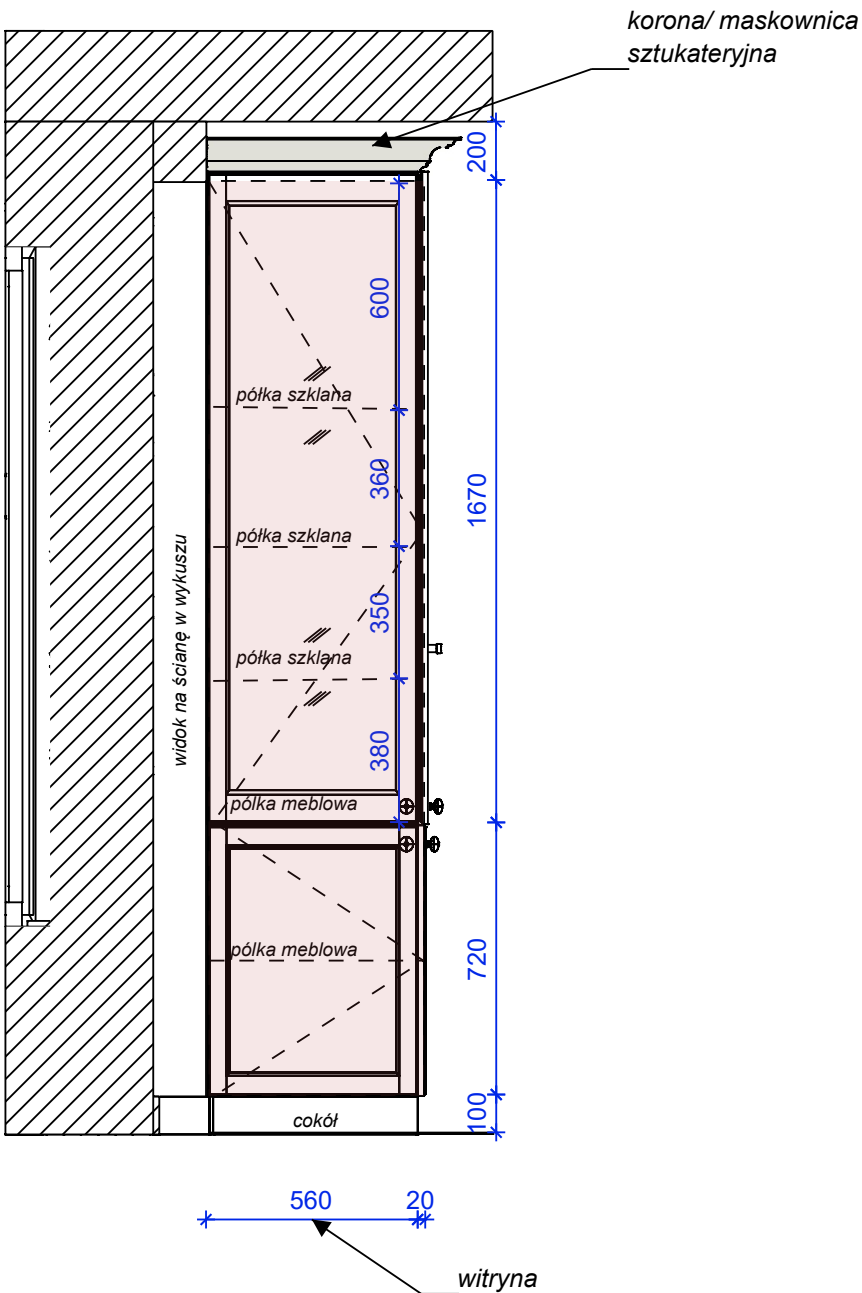

Cokoły wykonać 150 - wys. osadzenia blatu kuchennego do weryfikacji , determinant: wys. osadzenia okna




	NAZWA PROJEKTU	NR UMOWY	
Studio Projektowe ZMIANA	Kuchnia - zab. mebl. 28-10-22	SKALA	1:50
		NR STRONY	6
PROJEKTANT Marta Glass 506 584 794	INWESTOR Dorota Ryb**	PODPIS INWESTORA	
		PODPIS PROJEKTANTA	

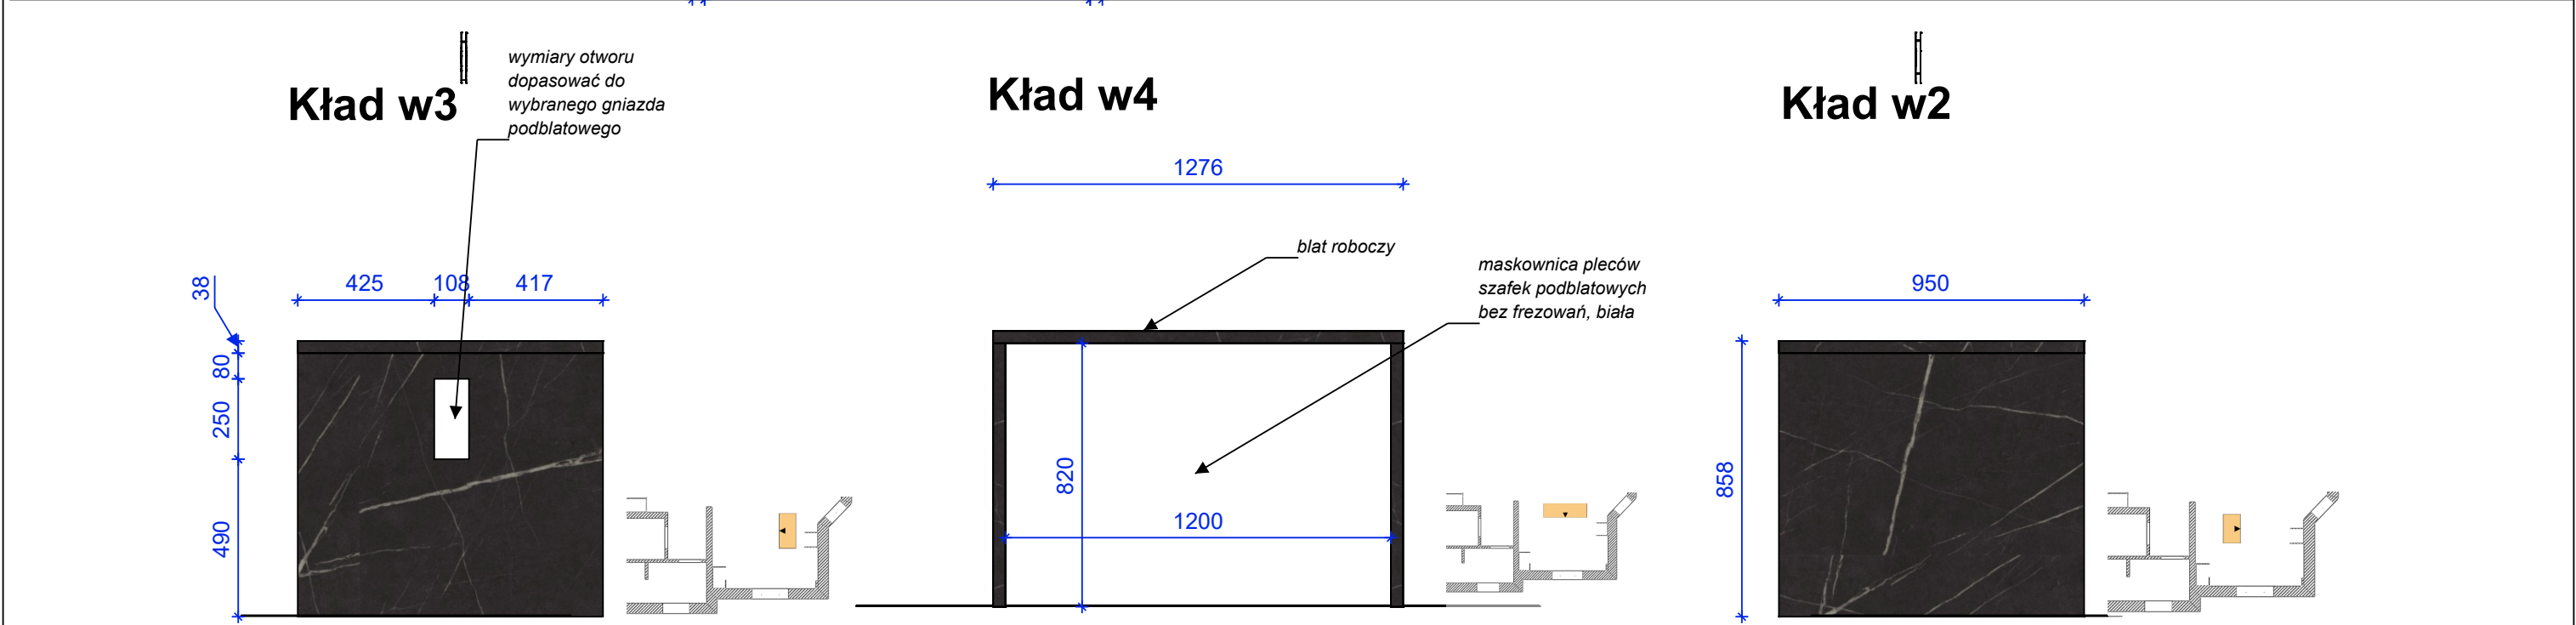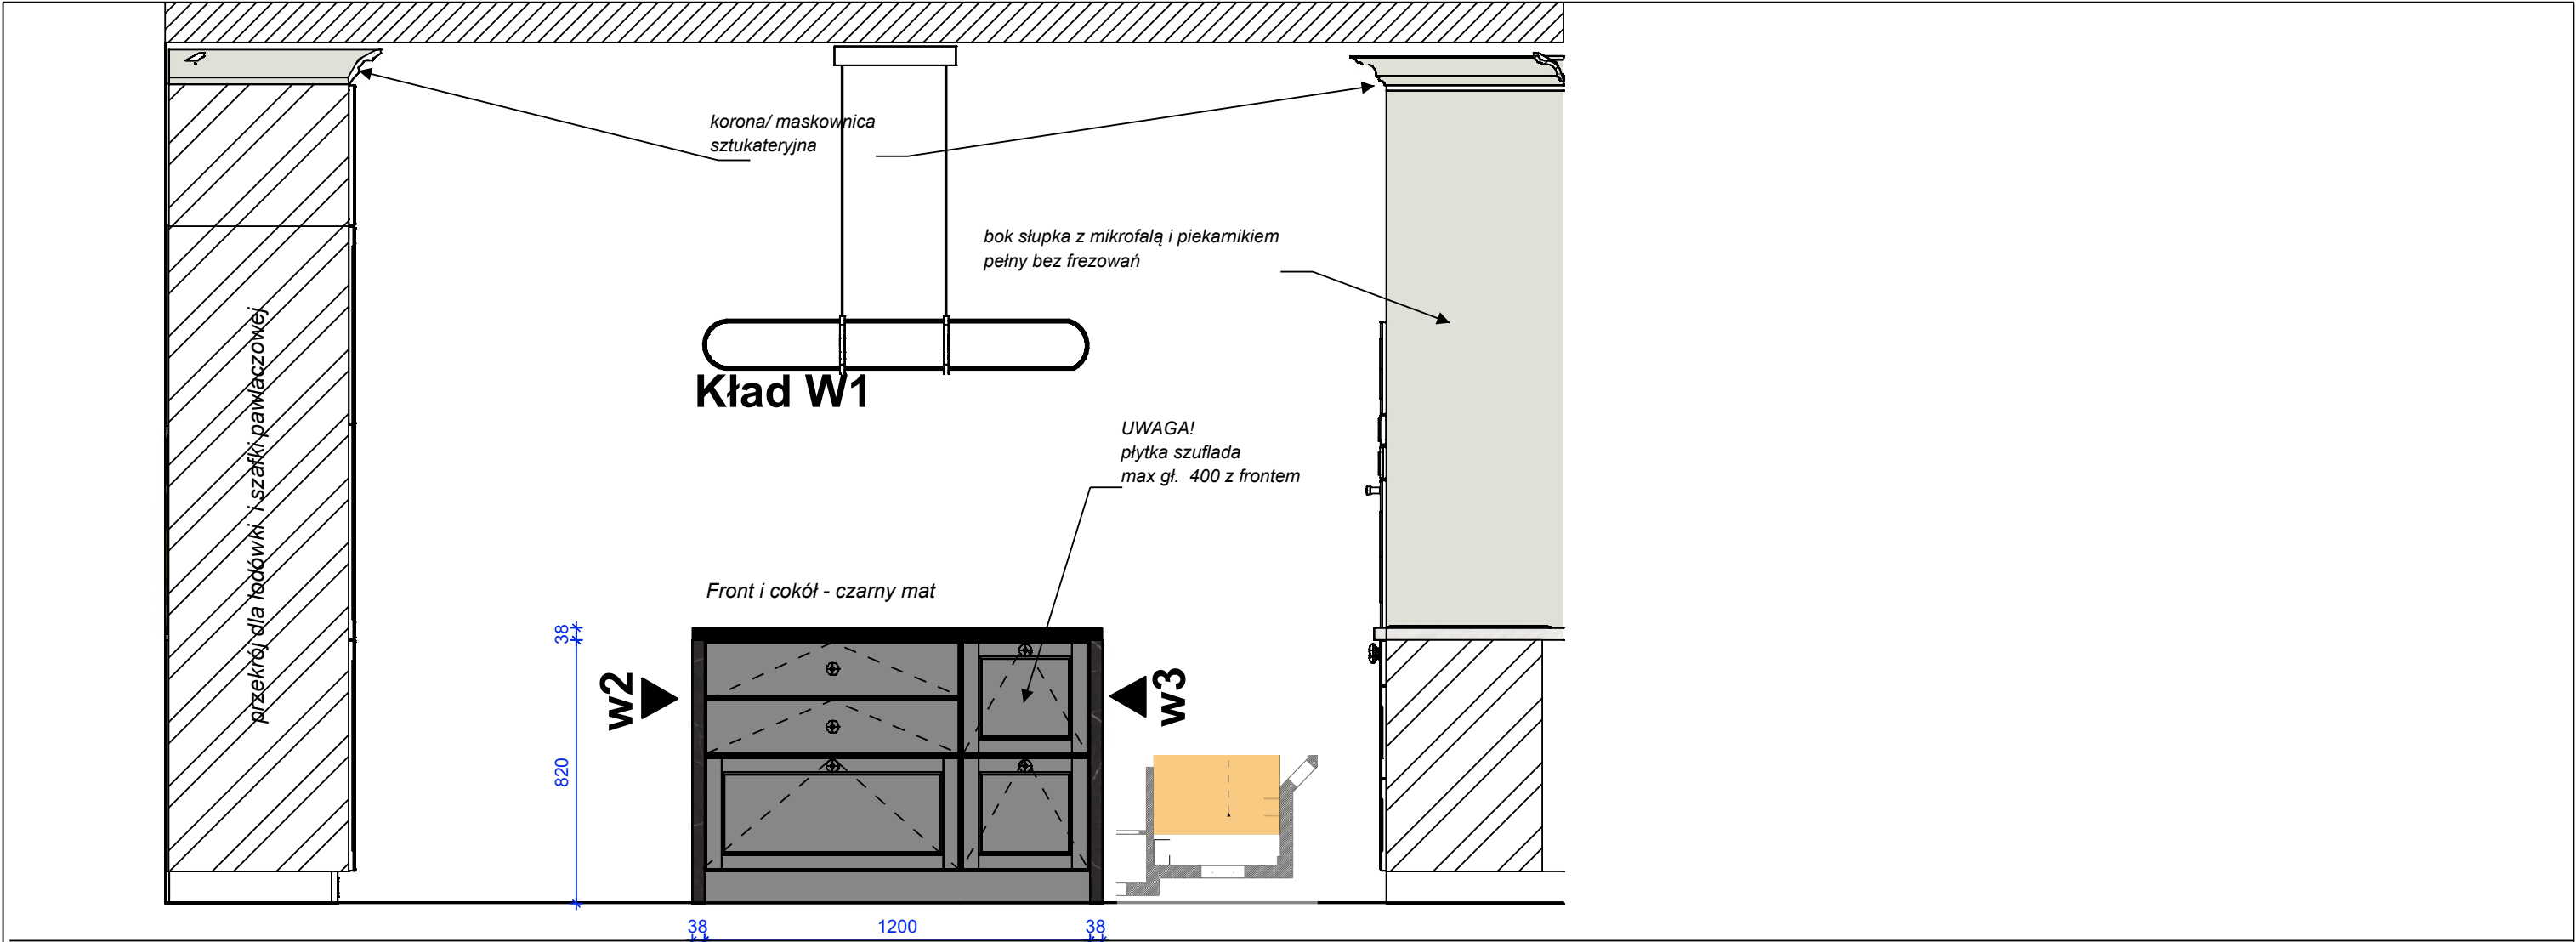

	NAZWA PROJEKTU	NR UMOWY	
Studio Projektowe ZMIANA	Kuchnia - zab. mebl. 28-10-22	SKALA	1:50
		NR STRONY	7
PROJEKTANT Marta Glass 506 584 794	INWESTOR Dorota Ryb**	PODPIS INWESTORA	
		PODPIS PROJEKTANTA	

BLATY

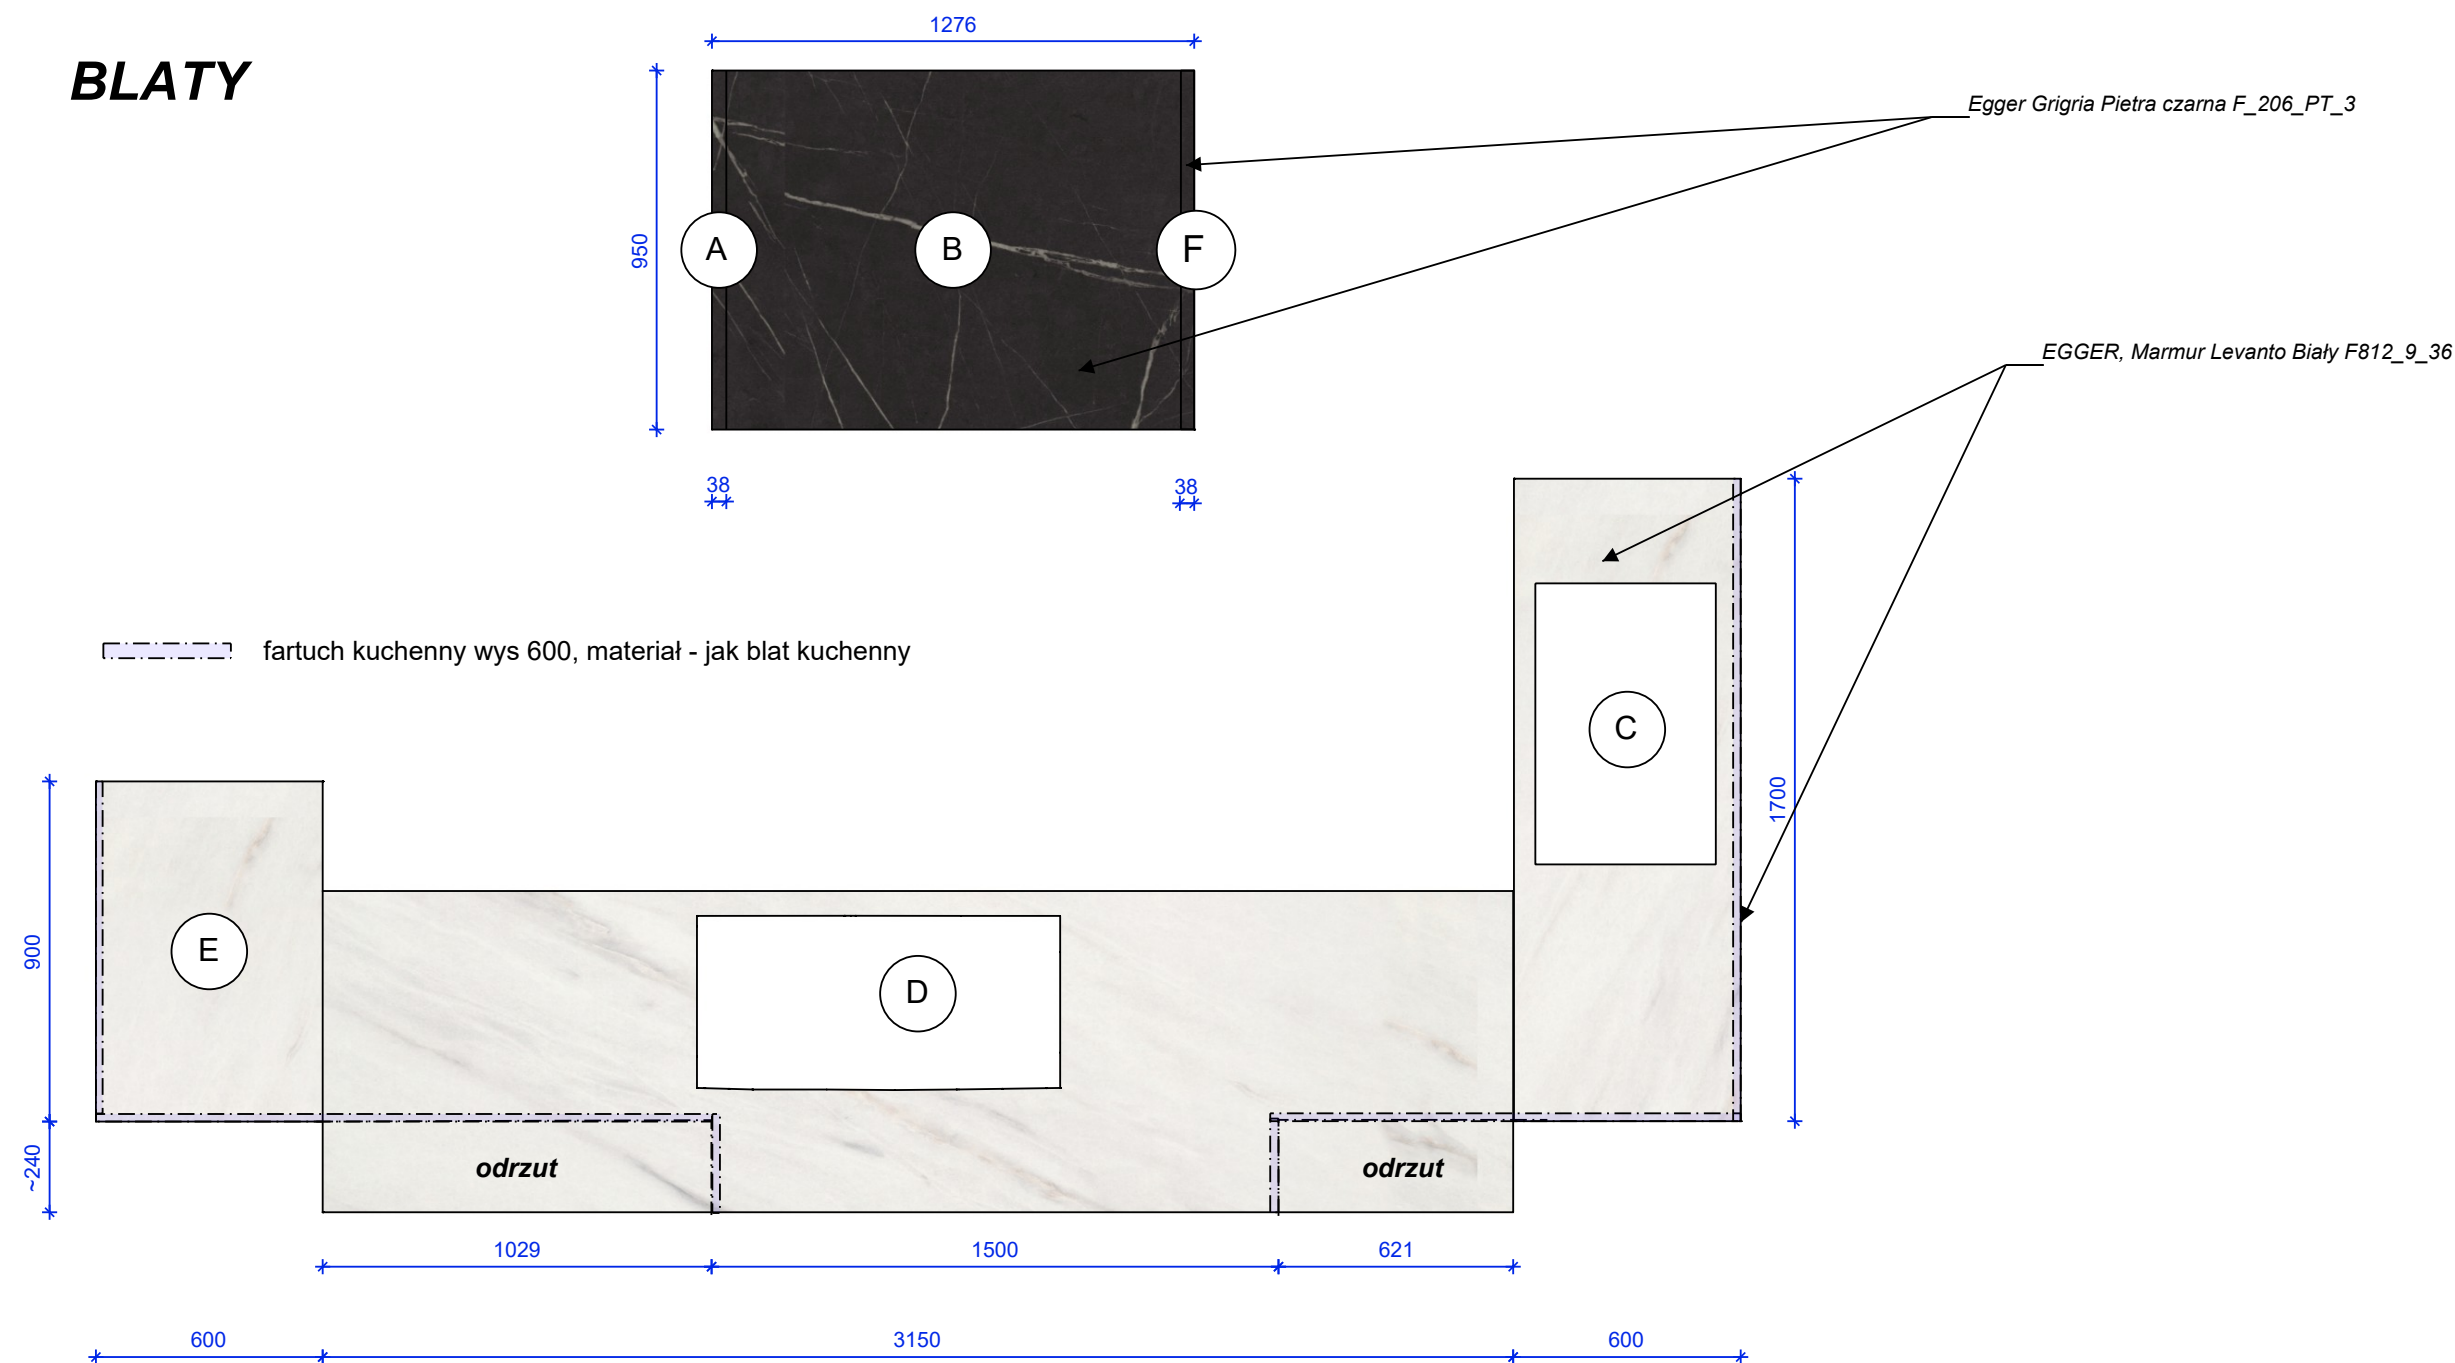


Nr	Nazwa	Wymiary
Blaty		
A	Noga blatowa	820x950x38
B	blat roboczy wyspy	1276x950x38
C	blat roboczy z otworem na płytę ind.	1700x600x38
D	blat roboczy z otw. na zlewozmywak, do wnęki okiennej	3150x850x38
E	blat roboczy	900x600x38
F	noga blatowaz otworem na gniazda podblatowe	820x950x38

Blaty w projekcie:
w zależności od wyboru materiału na blaty, wskazane wcięcie na tzw łyżwę
dla wyspy łączenie blatów na 45stopni

Cokoły wykonać 150 - wys. osadzenia blatu kuchennego do weryfikacji , determinant: wys. osadzenia okna

	NAZWA PROJEKTU	NR UMOWY	
Studio Projektowe ZMIANA	Kuchnia - zab. mebl. 28-10-22	SKALA	1:20
		NR STRONY	8
PROJEKTANT Marta Glass 506 584 794	INWESTOR Dorota Ryb**	PODPIS INWESTORA	
		PODPIS PROJEKTANTA	


Kuchnia - wymiarowanie ścian

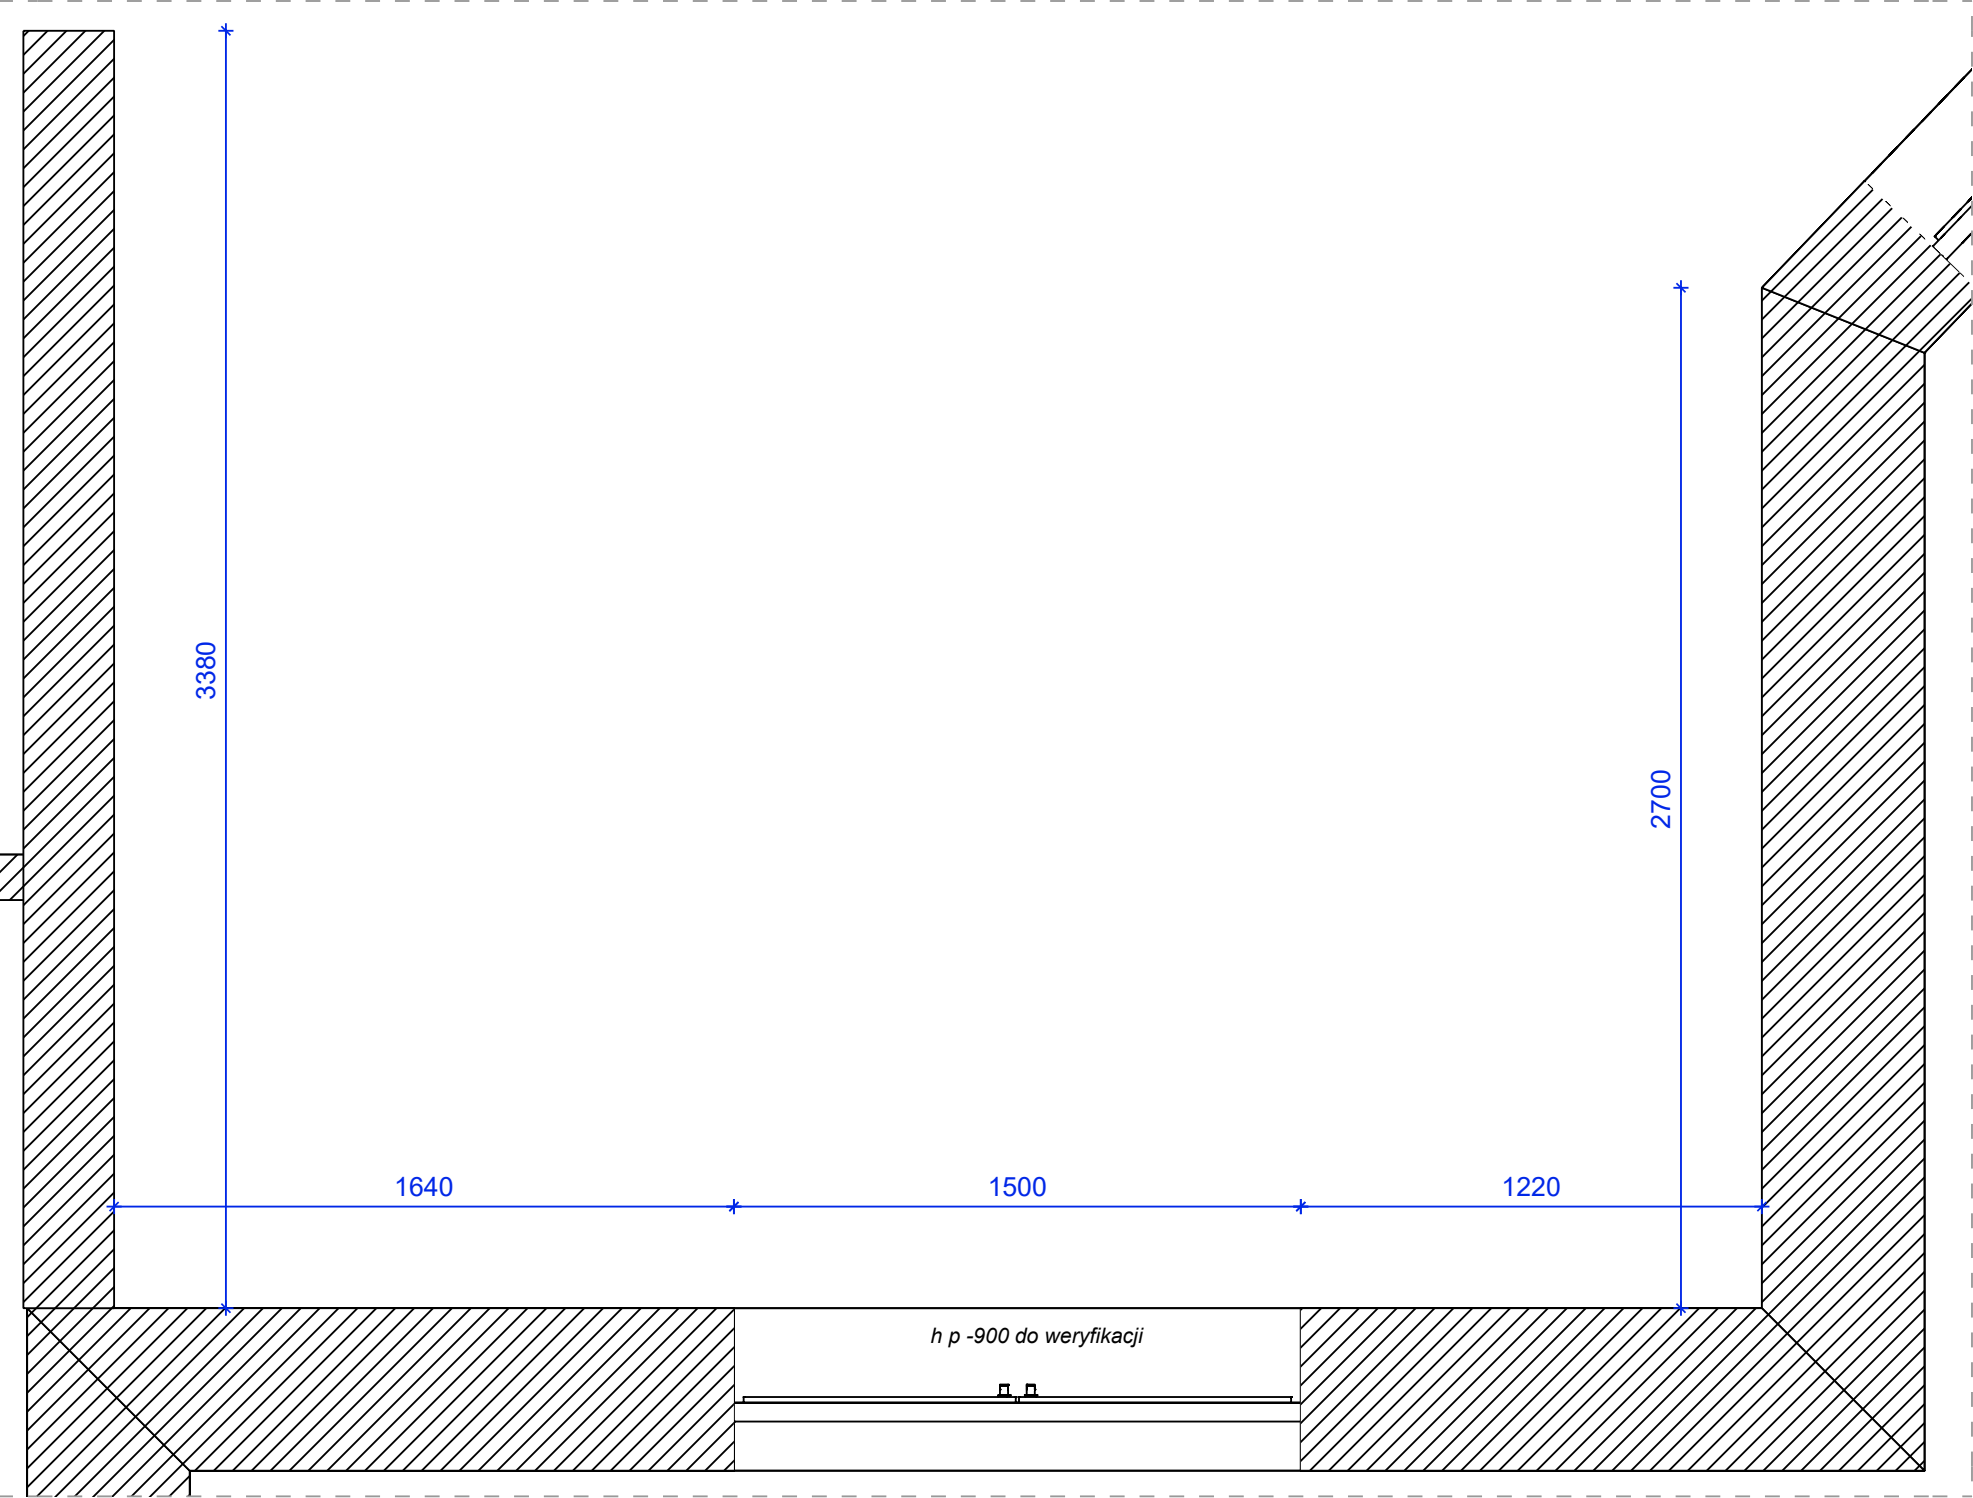

Pomiary z natury, pobrano w stanie surowym, zweryfikować we własnym zakresie.

 Studio Projektowe ZMIANA	NAZWA PROJEKTU Kuchnia - zab. mebl. 28-10-22	NR UMOWY	
		SKALA	1:20
		NR STRONY	9
PROJEKTANT Marta Glass 506 584 794	INWESTOR Dorota Ryb**	PODPIS INWESTORA	
		PODPIS PROJEKTANTA	

Kuchnia - Przyłącza elektryczne ścienne

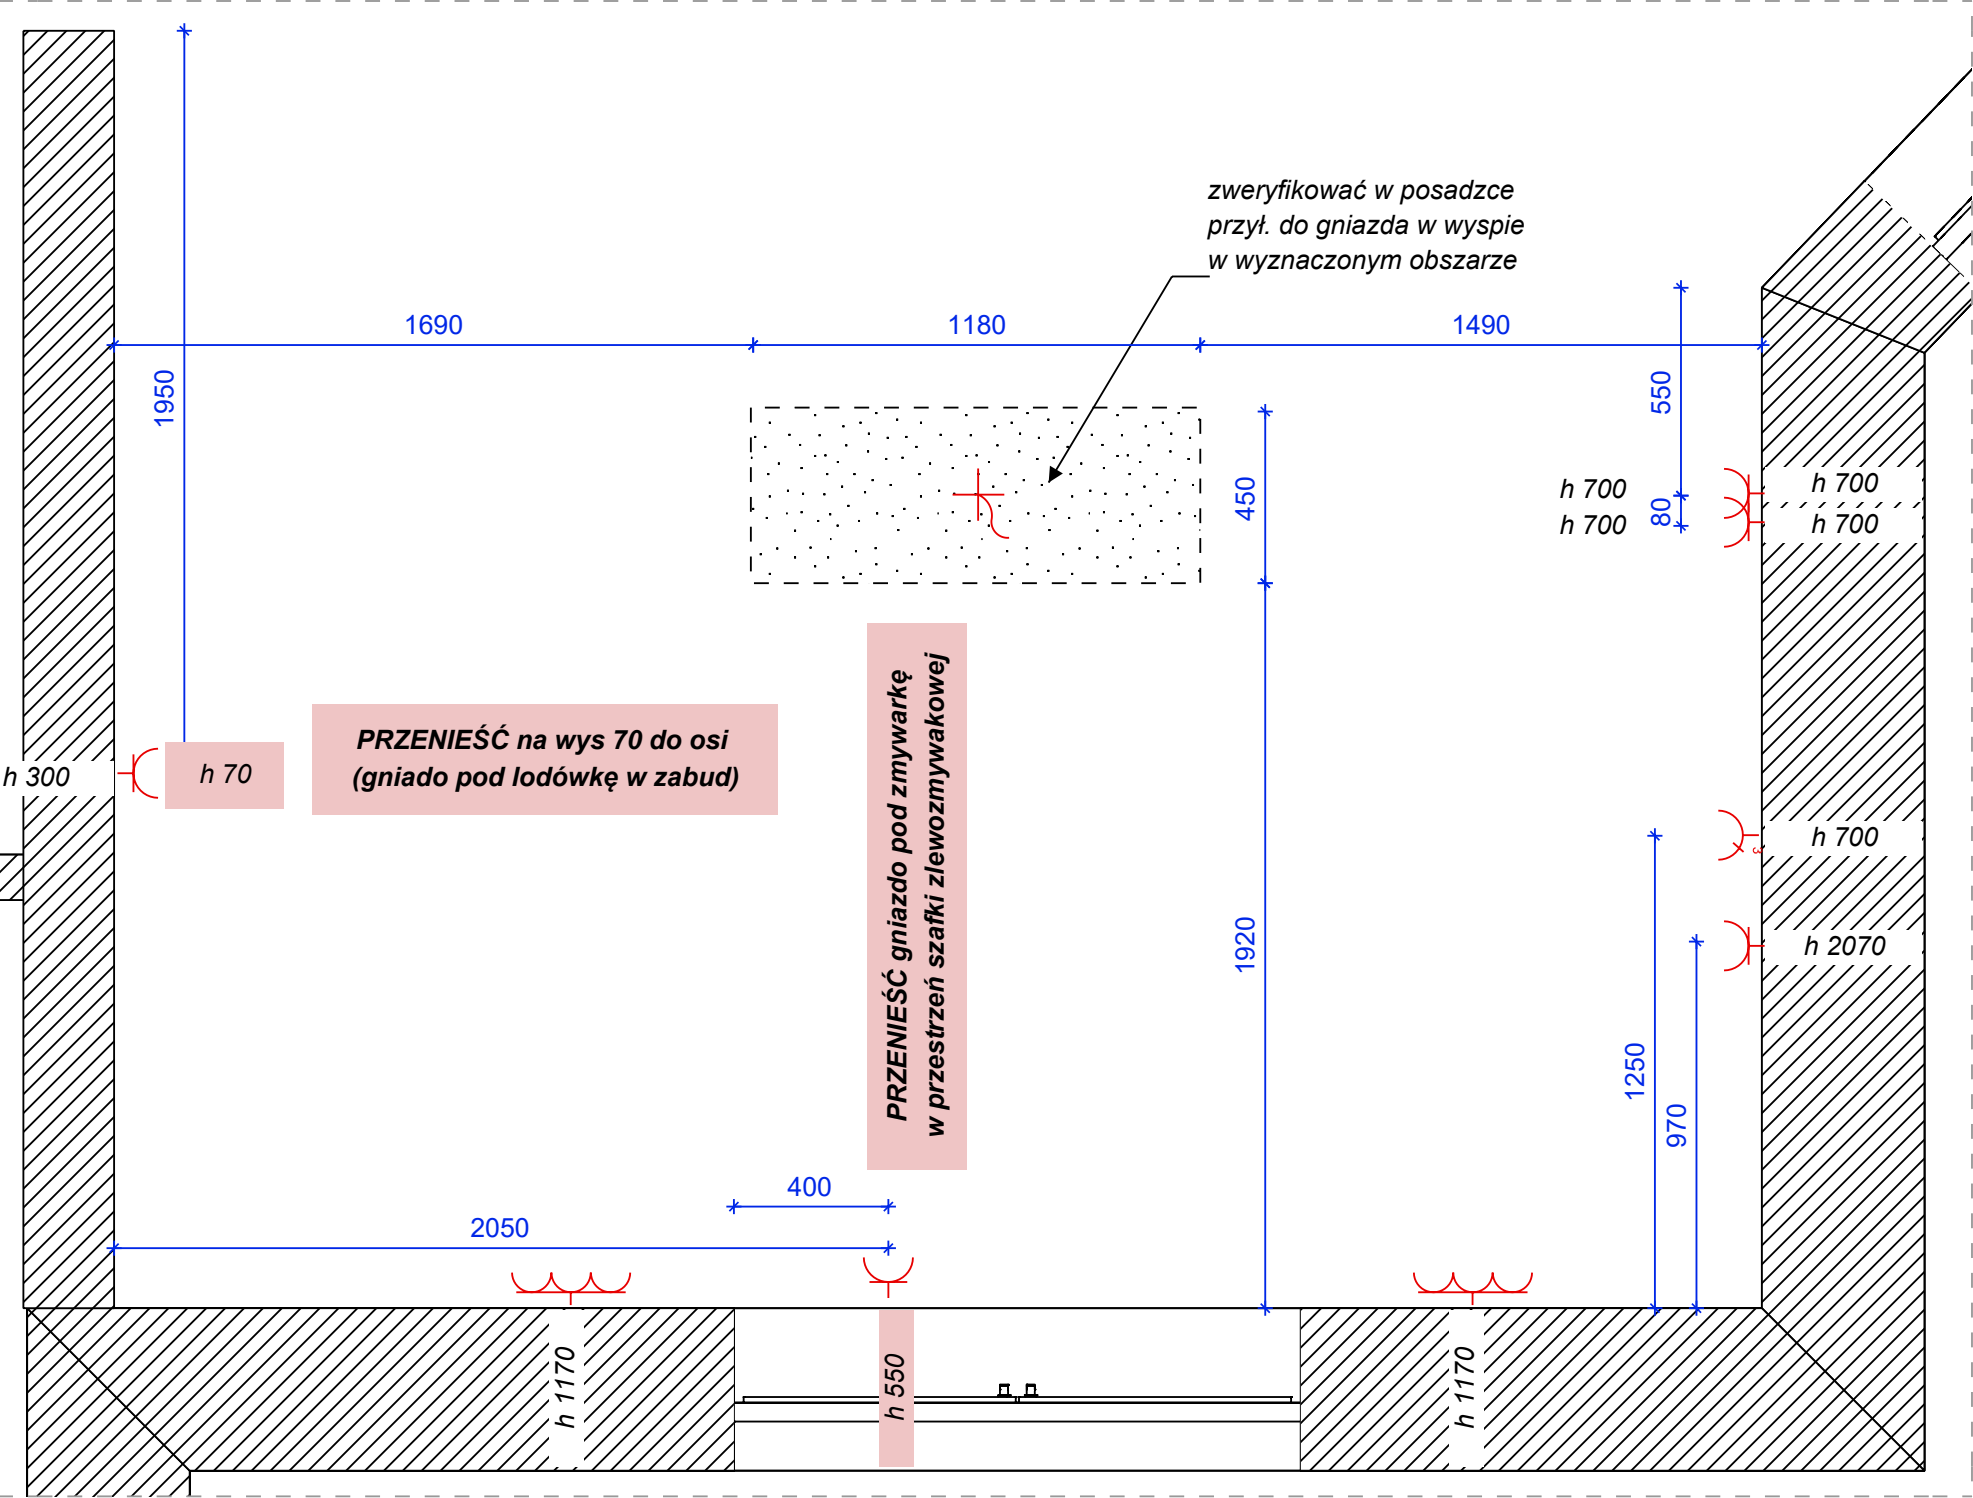


- Gniazdo wtykowe potrójne
- Gniazdo wtykowe
- Gniazdo elektryczne potrójne
- Kabel elektryczny

Pomiary z natury, pobrano w stanie surowym, zweryfikować we własnym zakresie.
Wymiary podano do osi przyłączy, chyba, że oznaczono inaczej.

INWESTOR ZOBOWIĄZANY JEST DO ZMIANY PRZYŁ. ELEKTRYCZNYCH WG PROJEKTU,
W innym przypadku projekt zabudowy meblowej ulegnie zmianie

	NAZWA PROJEKTU	NR UMOWY	
Studio Projektowe ZMIANA	Kuchnia - zab. mebl. 28-10-22	SKALA	1:20
		NR STRONY	10
PROJEKTANT Marta Glass 506 584 794	INWESTOR Dorota Ryb**	PODPIS INWESTORA	
		PODPIS PROJEKTANTA	

Kuchnia - Przyłącza elektryczne sufitowe i podłogowe

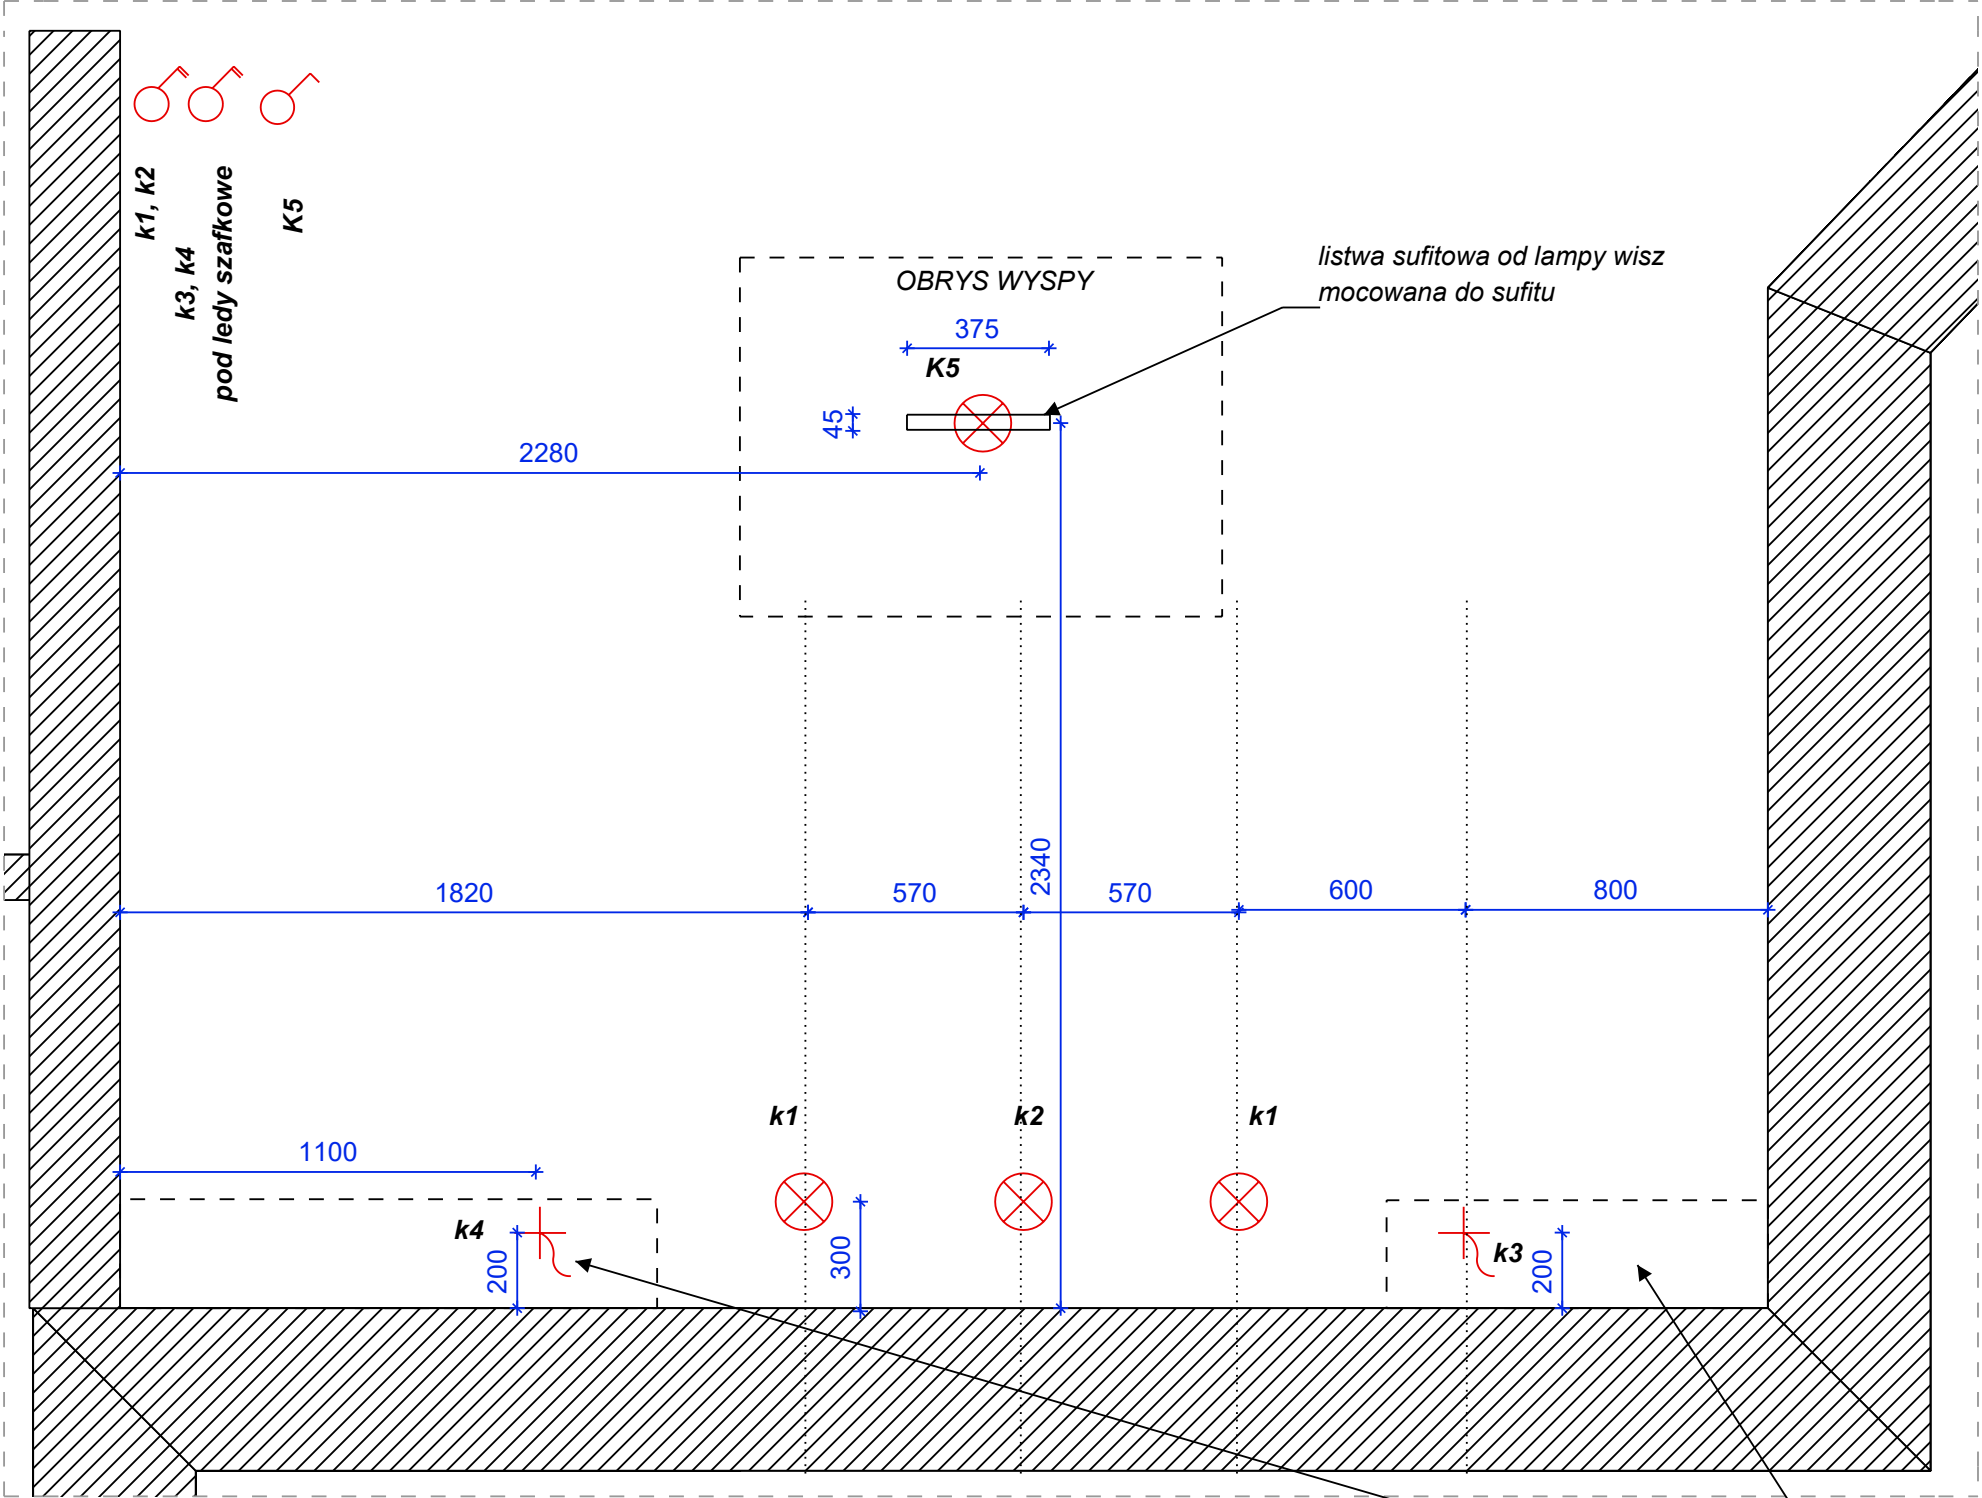

Zweryfikować przyłącza
K1, K2 - lampy sufitowe, spoty z regulowaną głowicą światła
K3, K4 - ledy podszafkowe
K5 - lampa wisząca nad blatem

-  Punkt świetlny sufitowy oprawa
-  Łącznik dwubiegunowy
-  Kabel elektryczny
-  Łącznik pojedynczy


Pomiary z natury, pobrano w stanie surowym, zweryfikować we własnym zakresie.
Wymiary podano do osi przyłączy, chyba, że oznaczono inaczej.

INWESTOR ZOBOWIĄZANY JEST DO ZMIANY PRZYŁ. ELEKTRYCZNYCH WG PROJEKTU, W innym przypadku projekt zabudowy meblowej ulegnie zmianie lub jego realizacja spowoduje kolizje

ledy pod szafkami wiszącymi, dodatkowy włącznik na szafce wiszącej z boku

	NAZWA PROJEKTU Kuchnia - zab. mebl. 28-10-22	NR UMOWY	
Studio Projektowe ZMIANA		SKALA	1:20
		NR STRONY	11
PROJEKTANT Marta Glass 506 584 794	INWESTOR Dorota Ryb**	PODPIS INWESTORA	
		PODPIS PROJEKTANTA	

Kuchnia - Przyłącza wod-kan

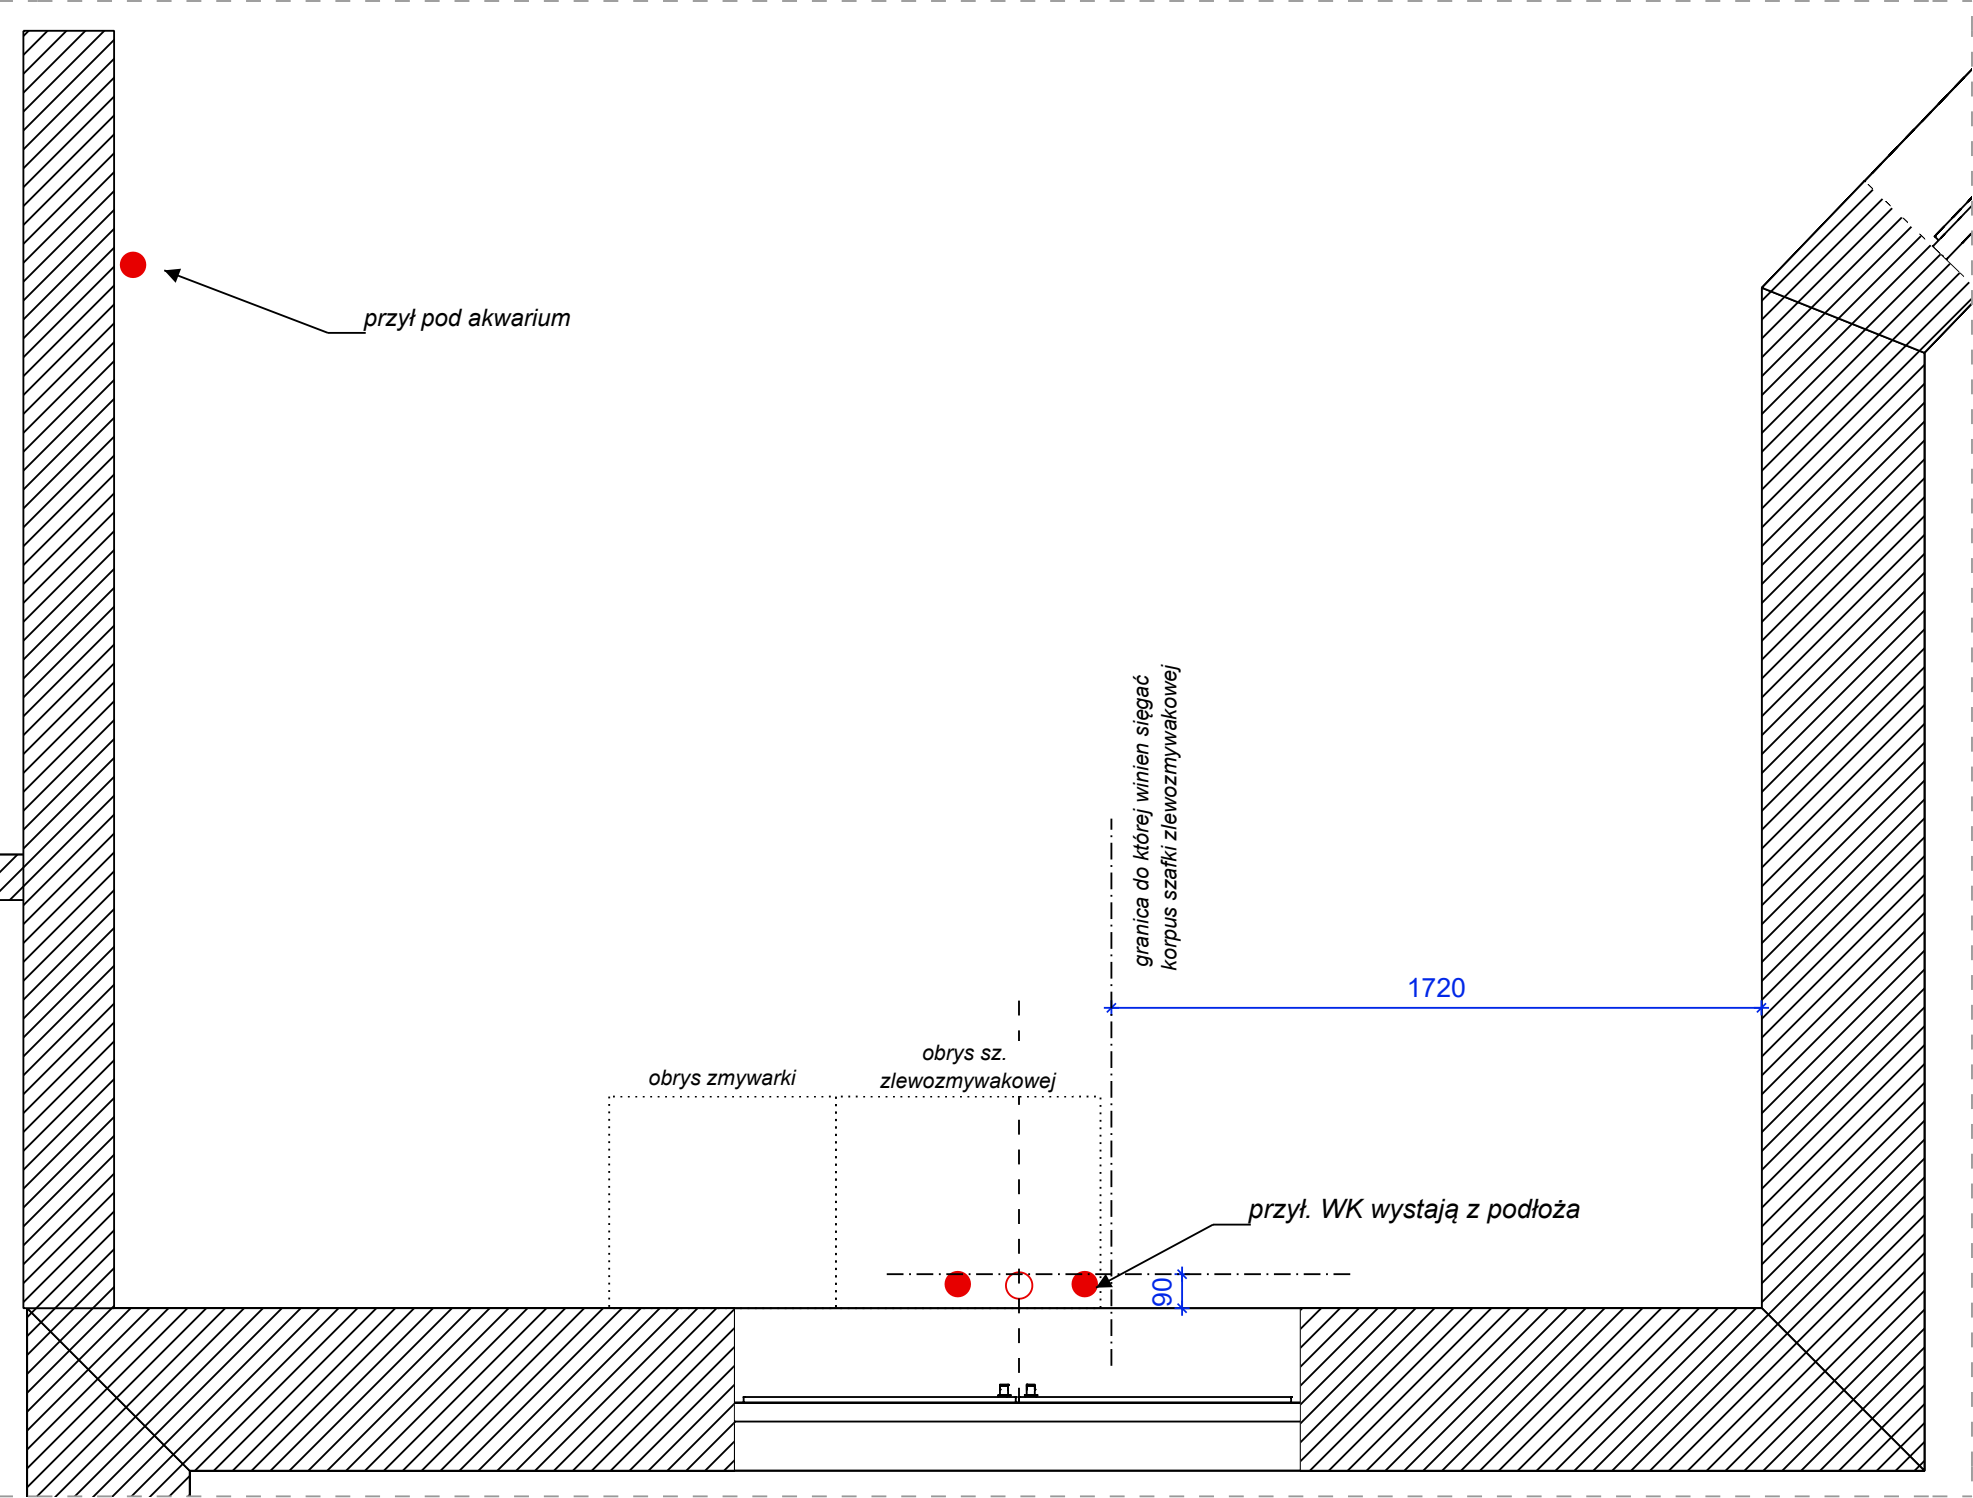


-  Pion kanalizacyjny
-  Pion wody ciepłej/zimnej

Pomiary z natury, pobrano w stanie surowym, zweryfikować we własnym zakresie.
Wymiary podano do osi przyłączy, chyba, że oznaczono inaczej.


INWESTOR ZOBOWIĄZANY JEST DO ZMIANY PRZYŁ. ELEKTRYCZNYCH WG PROJEKTU,
W innym przypadku projekt zabudowy meblowej ulegnie zmianie

 Studio Projektowe ZMIANA	NAZWA PROJEKTU Kuchnia - zab. mebl. 28-10-22	NR UMOWY	
		SKALA	1:20
PROJEKTANT Marta Glass 506 584 794	INWESTOR Dorota Ryb**	NR STRONY	12
		PODPIS INWESTORA	
		PODPIS PROJEKTANTA	



NOWA WIEŚ MALBORSKA - wytyczne do wentylacji pod okap kominowy

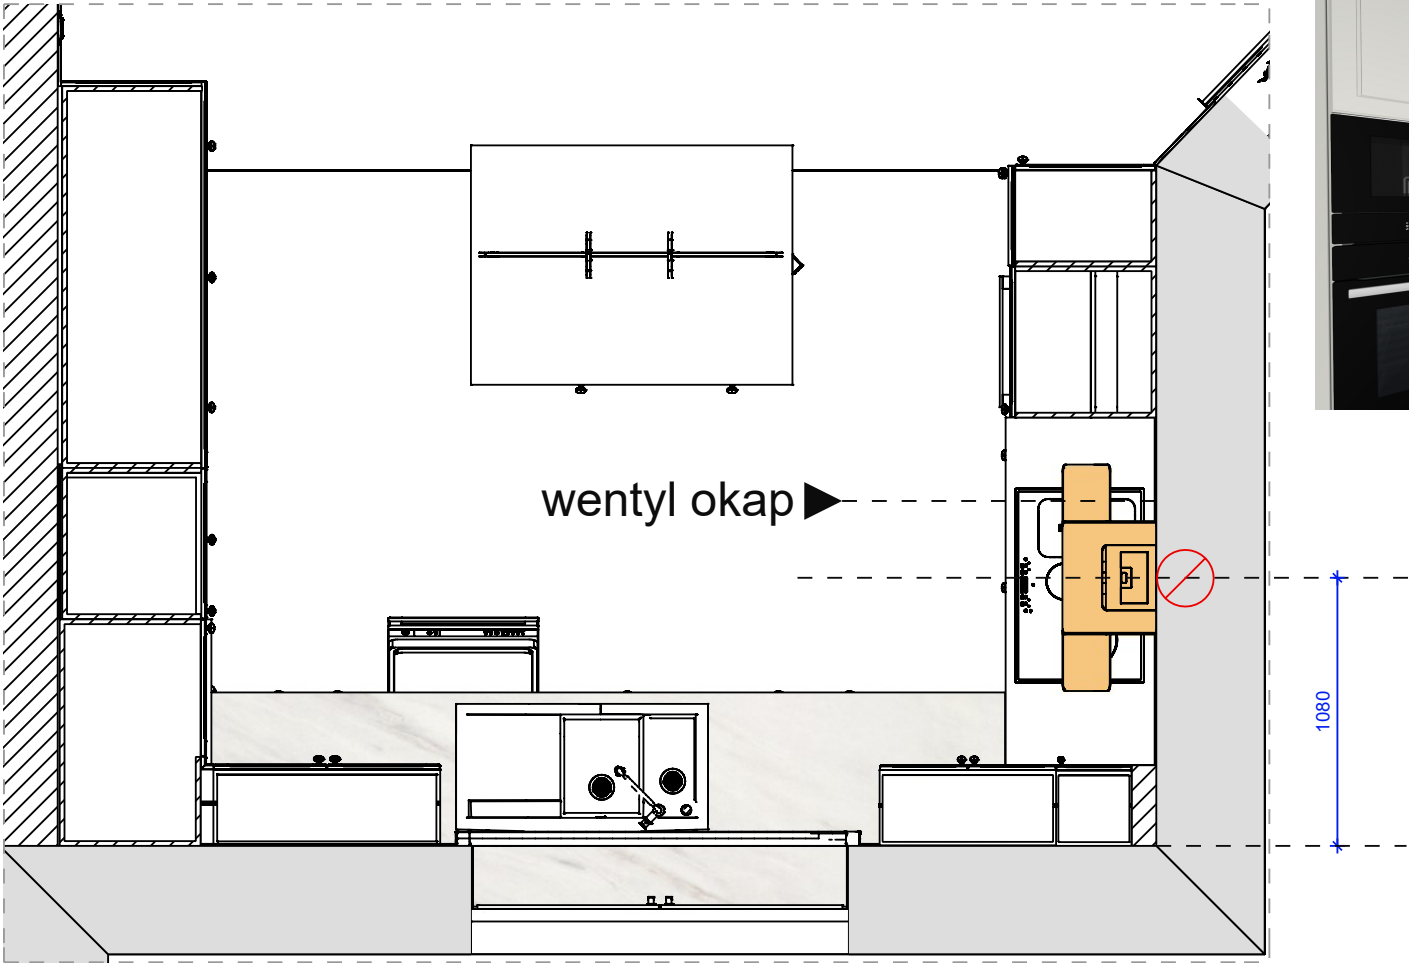

Kład wentyl okap

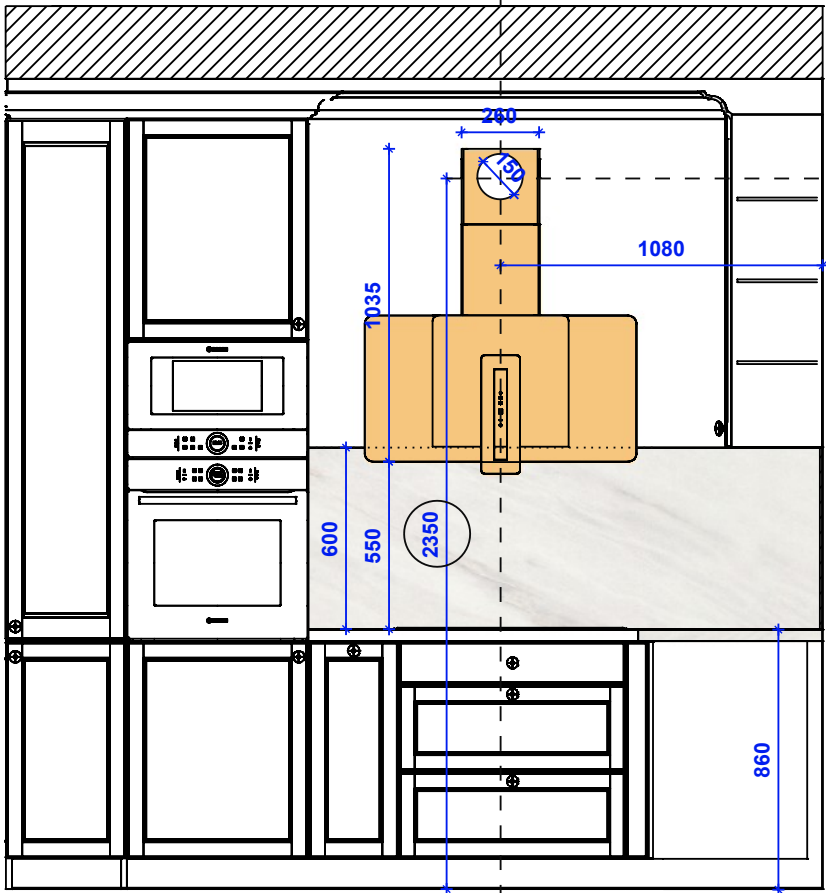

okap Optima - marka NORTBERG

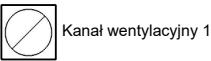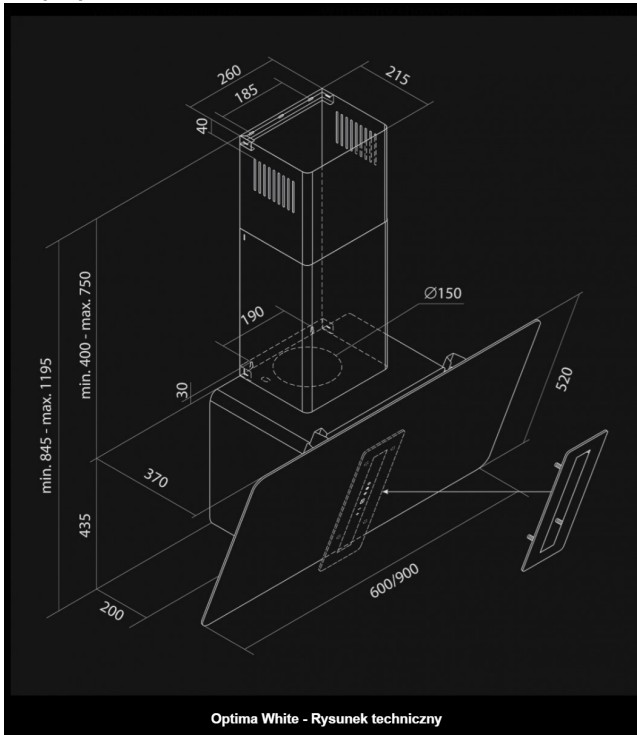


Wentylację inwestor winien wyprowadzić wg projektu.
Weryfikacja wykonawcy.

	NAZWA PROJEKTU	NR UMOWY	
Studio Projektowe ZMIANA	Kuchnia - zab. mebl. 28-10-22	SKALA	1:50
		NR STRONY	13
PROJEKTANT Marta Glass 506 584 794	INWESTOR Dorota Ryb**	PODPIS INWESTORA	
		PODPIS PROJEKTANTA	

Sztukateria przysufitowa, maskownice

Sztukateria w salonie i kuchni połączona ze sobą.
Malowana farbą lub lakierowane u producenta biały kolor, w zależności od dostawcy uzgodnić kolor białego w odcieniach NCS lub RAL.
Sztukateria winna zostać położona na równi z podciągami w obrębie wykusza, wysokość determinuje wykonanie zabudowy meblowej kuchennej


Pomiary z natury, pobrano w stanie surowym, zweryfikować we własnym zakresie.

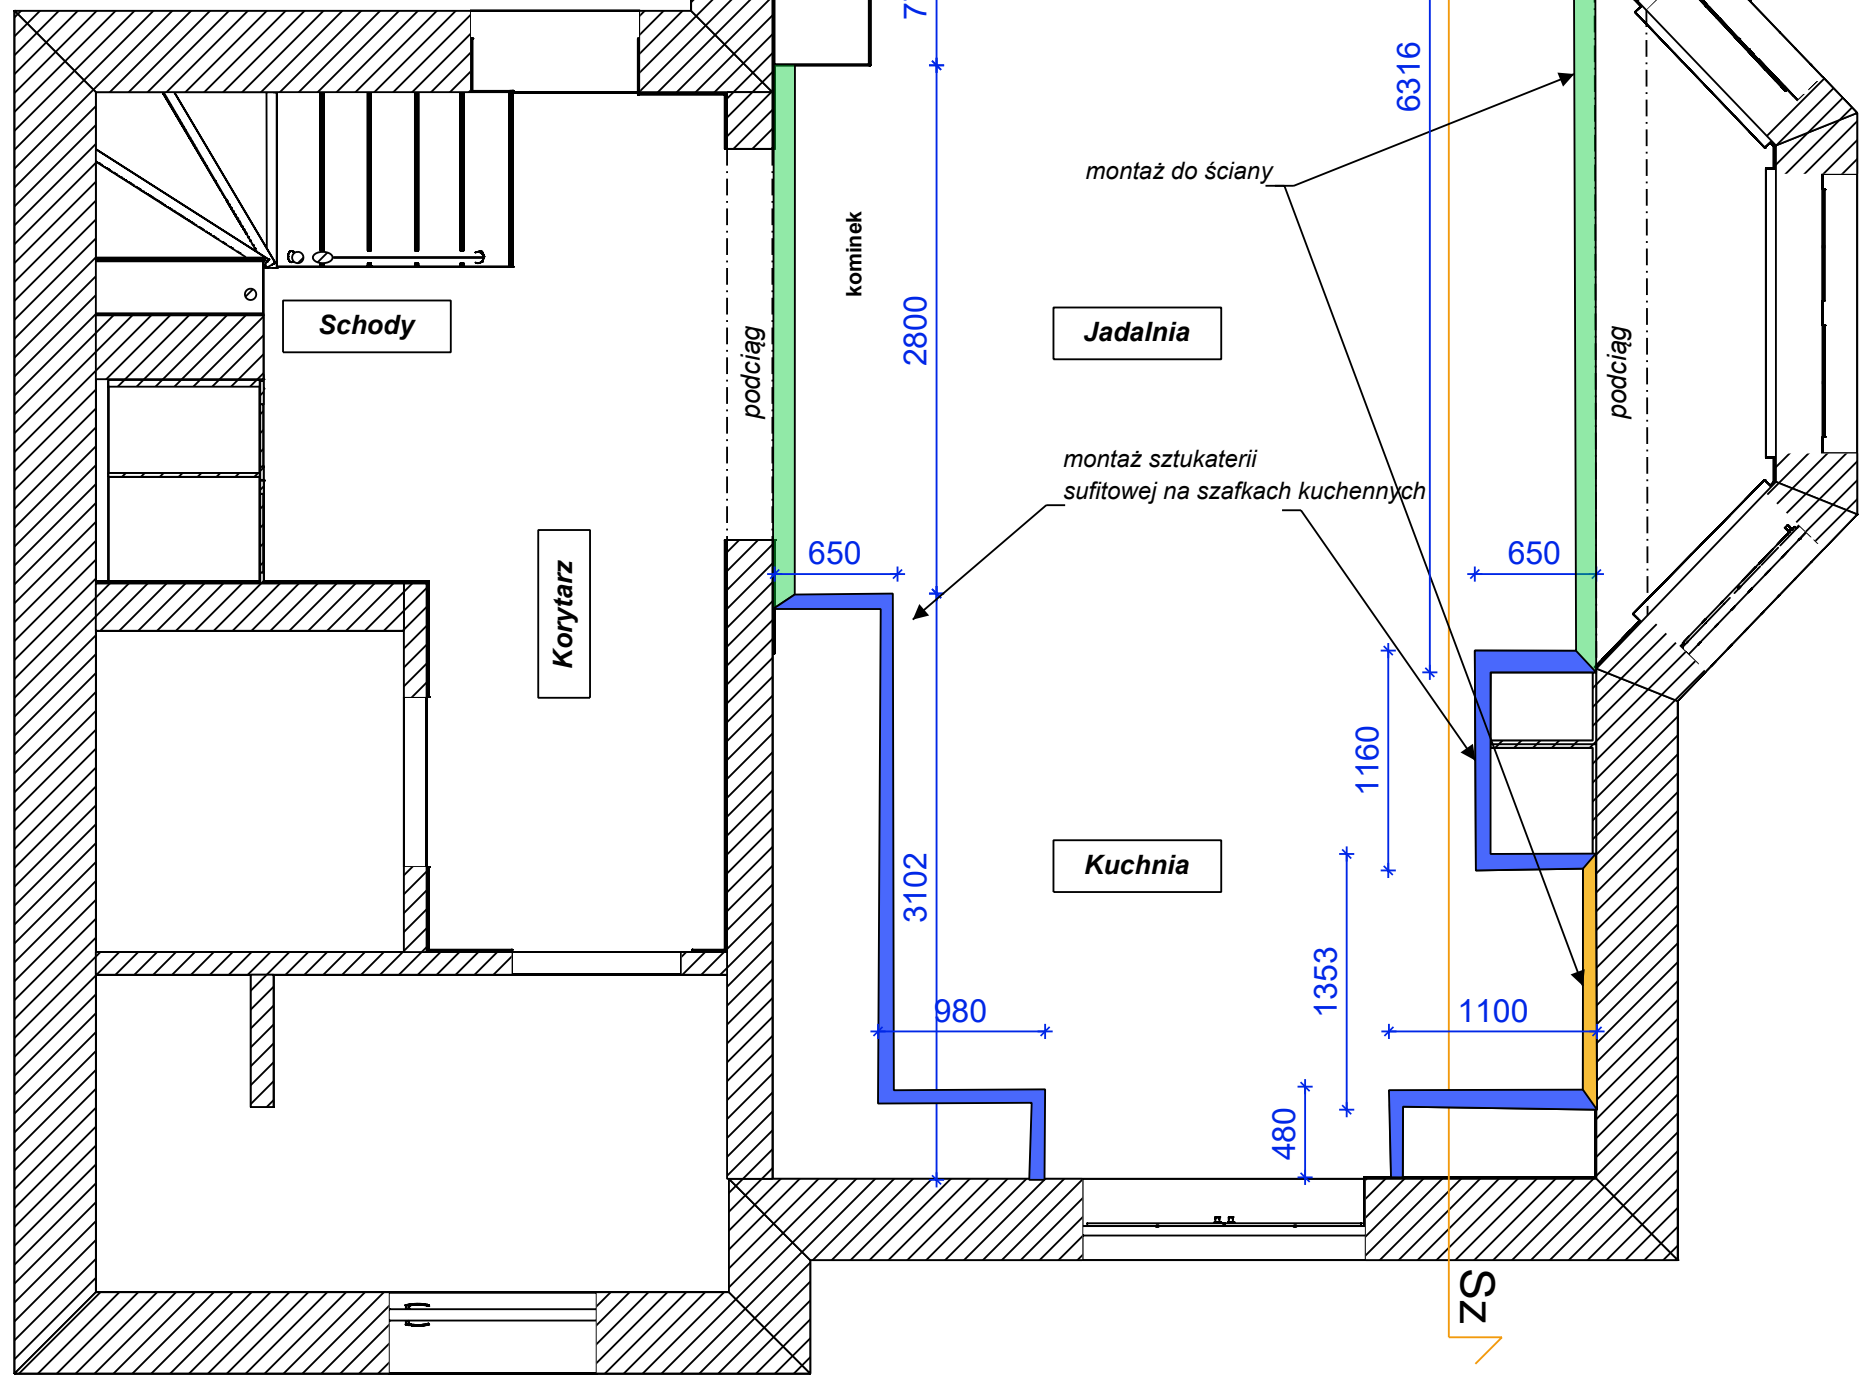

	NAZWA PROJEKTU	NR UMOWY	
Studio Projektowe ZMIANA	Kuchnia - zab. mebl. 28-10-22	SKALA	1:40
		NR STRONY	42
PROJEKTANT Marta Glass 506 584 794	INWESTOR Dorota Ryb**	PODPIS INWESTORA	
		PODPIS PROJEKTANTA	

Przekrój Sz-Sz

montaż sztukaterii na równi z podciągami w wykuszu

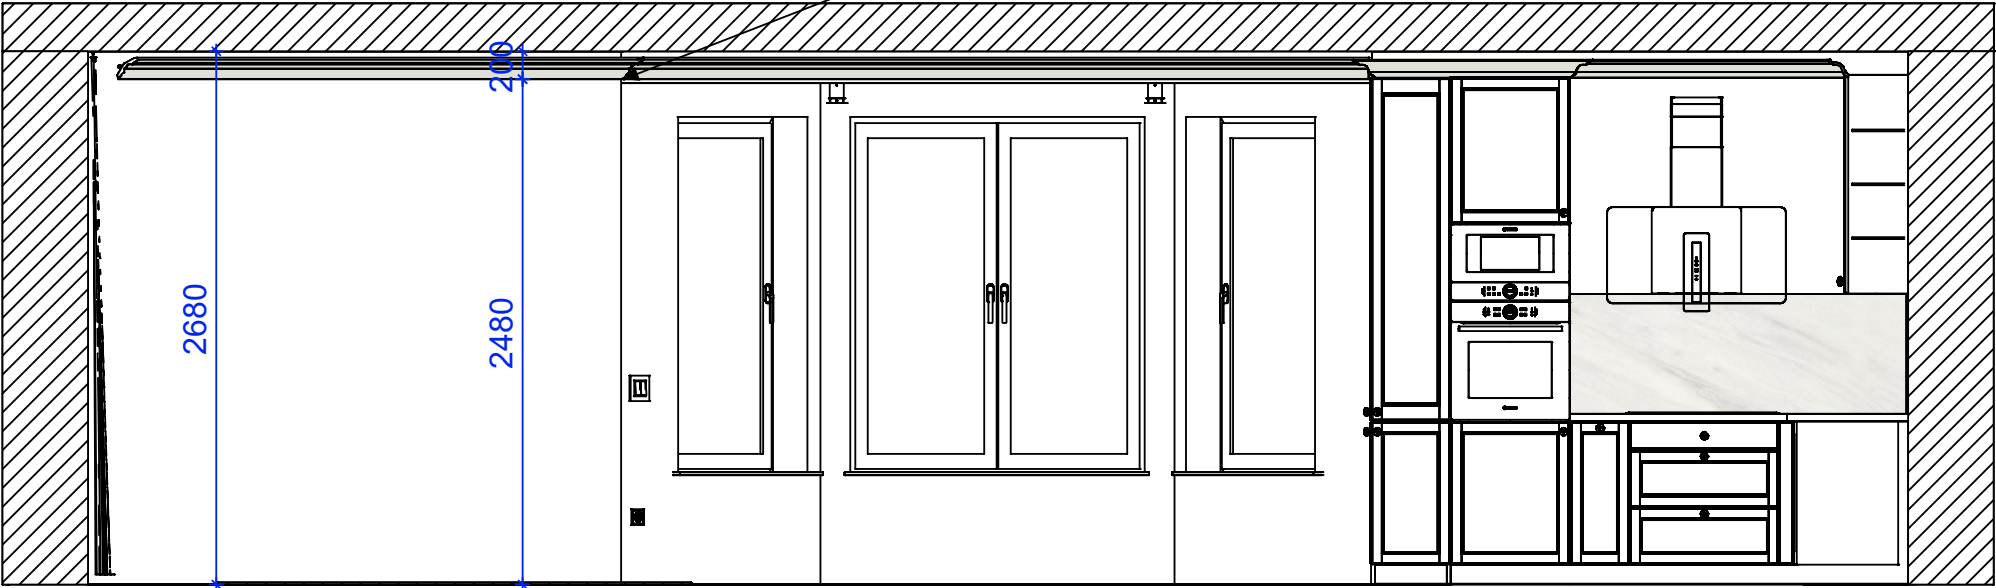

 studio Projektowe ZMIANA	NAZWA PROJEKTU Kuchnia - zab. mebl. 28-10-22	NR UMOWY	
		SKALA	1:38
		NR STRONY	43
PROJEKTANT Marta Glass 506 584 794	INWESTOR Dorota Ryb**	PODPIS INWESTORA	
		PODPIS PROJEKTANTA	